

REGIONE MARCHE  
 PROVINCIA DI MACERATA  
 COMUNE DI PIORACO

REALIZZAZIONE DI COLLETTORI DI ACQUE REFLUE E  
 IMPIANTI DI SOLLEVAMENTO PER L'ADEGUAMENTO  
 DEL SISTEMA FOGNARIO DI VIA RAFFAELLO SANZIO E  
 VIALE DELLA VITTORIA IN COMUNE DI PIORACO (MC)

FASE PROGETTUALE  
 PROGETTO ESECUTIVO  
 OGGETTO  
 PLANIMETRIA DI PROGETTO


ELABORATO  
**G3.1**

data:  
 FEBBRAIO 2022

scala:  
 1:500

PROGETTISTA:  
**IDA IDRAULICA  
 & AMBIENTE**  
 Società di ingegneria  
 SOCIETÀ DI INGEGNERIA - VIA B. BEDOSTI, 21 - 61122 PESARO  
 TEL. E FAX. +39 0721 453542 - E-mail ingegneria@idraulicaeambiente.it  
 Ing. Giacomo Furlani

COMMITENTE:  
**COMUNE DI PIORACO**  
 LARGO G. LEOPARDI, 1 - 62025 PIORACO  
 RESPONSABILE UNICO DEL PROCEDIMENTO  
 Geom. Roberto Lucarelli

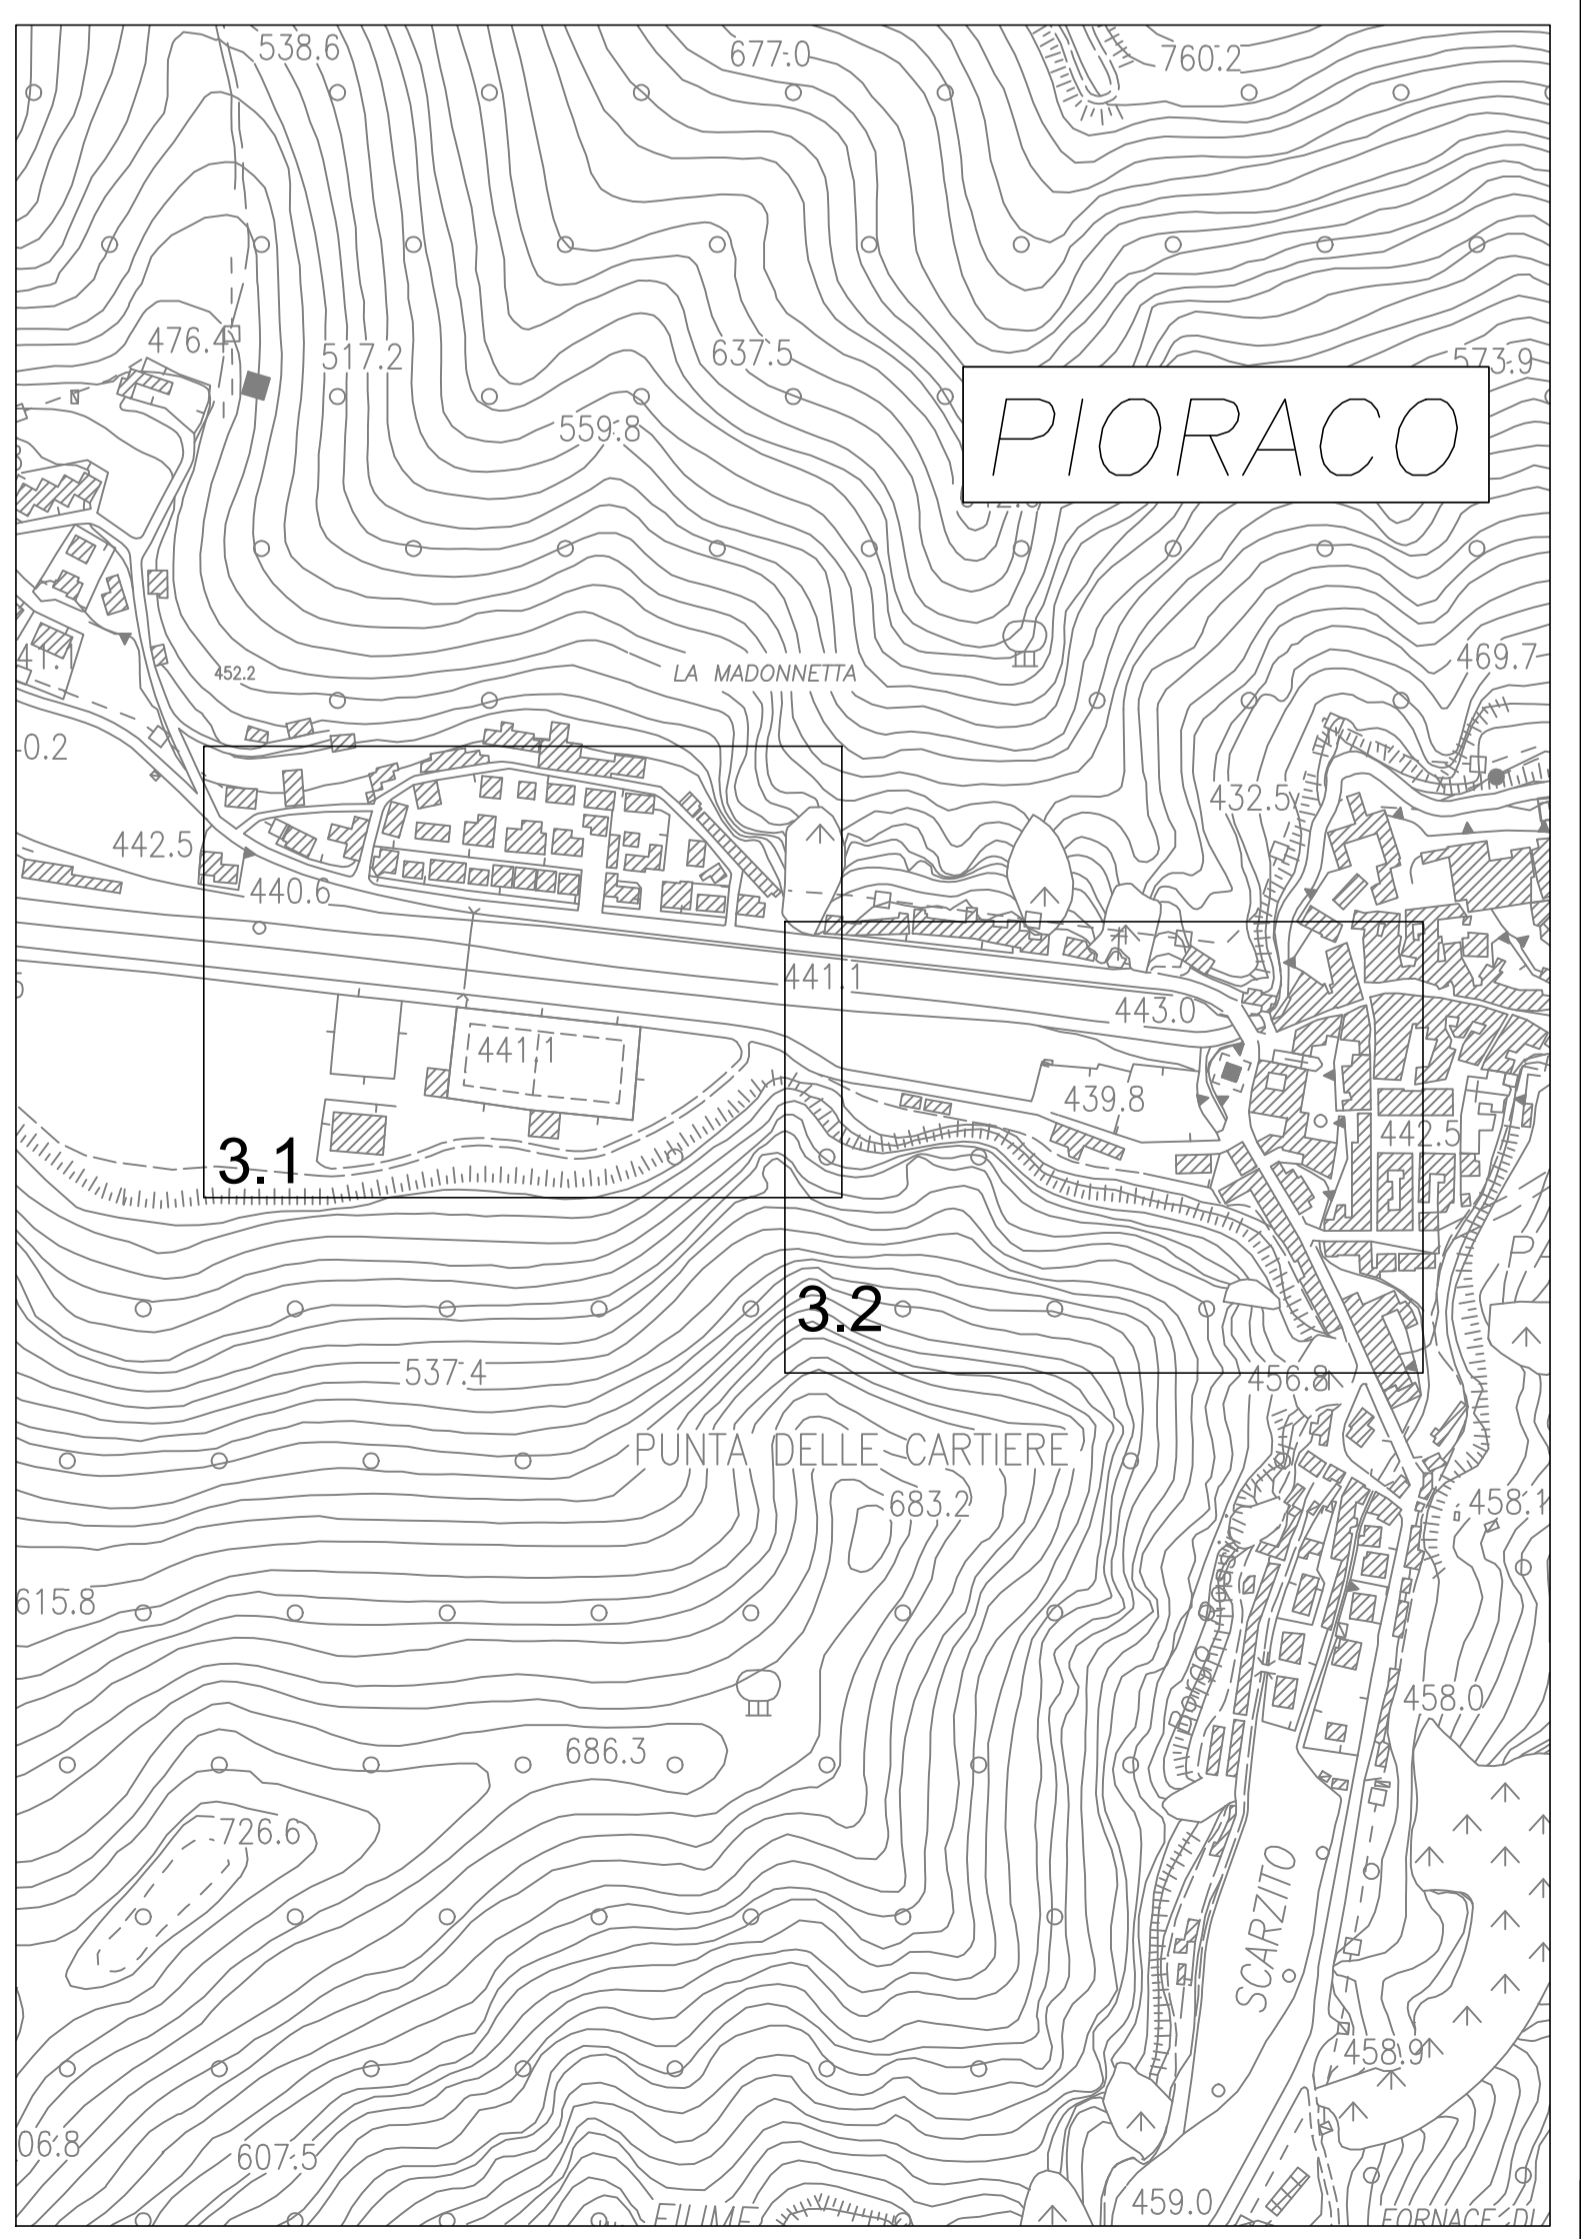

LUNGO I TRATTI DI FOGNATURA A GRAVITÀ SI  
 PROVVEDERÀ ALL'ADEGUAMENTO DEI SOTTOSERVIZI  
 PUBBLICA ILLUMINAZIONE E ACQUEDOTTO

GLI ALLACCI D'UTENZA LUNGO IL COLLETTORE DI  
 PROGETTO SARANNO RICOLLEGATI

**LEGENDA**

- FOGNATURA MISTA ESISTENTE
- - - FOGNATURA BIANCA ESISTENTE
- FOGNATURA NERA A GRAVITÀ DI PROGETTO
- - - FOGNATURA NERA IN PRESSIONE DI PROGETTO
- 1 POZZETTO ESISTENTE
- POZZETTO DI PROGETTO 60X60
- POZZETTO DI PROGETTO 80X80
- POZZETTO DI PROGETTO 100X100
- IMPIANTO DI SOLLEVAMENTO DI PROGETTO
- INDICAZIONE PUNTO E QUOTA DI RILIEVO

REV.	DATA	OGGETTO	RED.	CONT.	APP.
00	21/02/2022	EMISSIONE	A0	EP	GF
01	11/04/2022	REVISIONE	A0	EP	GF