

REGIONE MARCHE
 PROVINCIA DI MACERATA
 COMUNE DI PIORACO

REALIZZAZIONE DI COLLETTORI DI ACQUE REFLUE E
 IMPIANTI DI SOLLEVAMENTO PER L'ADEGUAMENTO
 DEL SISTEMA FOGNARIO DI VIA RAFFAELLO SANZIO E
 VIALE DELLA VITTORIA IN COMUNE DI PIORACO (MC)

FASE PROGETTUALE
 PROGETTO ESECUTIVO
 OGGETTO
 PLANIMETRIA DI PROGETTO

ELABORATO


G3.2

data:
 FEBBRAIO 2022

scala:
 1:500

PROGETTISTA:
**IDRAULICA
 & AMBIENTE**
 Società di ingegneria
 SOCIETÀ DI INGEGNERIA - VIA B. BEDOSTI, 21 - 61122 PESARO
 TEL. E FAX. +39 0721 453542 - E-mail ingegneria@idraulicaambiente.it
 Ing. Giacomo Furlani

COMMITTENTE:
COMUNE DI PIORACO
 LARGO G. LEOPARDI, 1 - 62025 PIORACO
 RESPONSABILE UNICO DEL PROCEDIMENTO
 Geom. Roberto Lucarelli

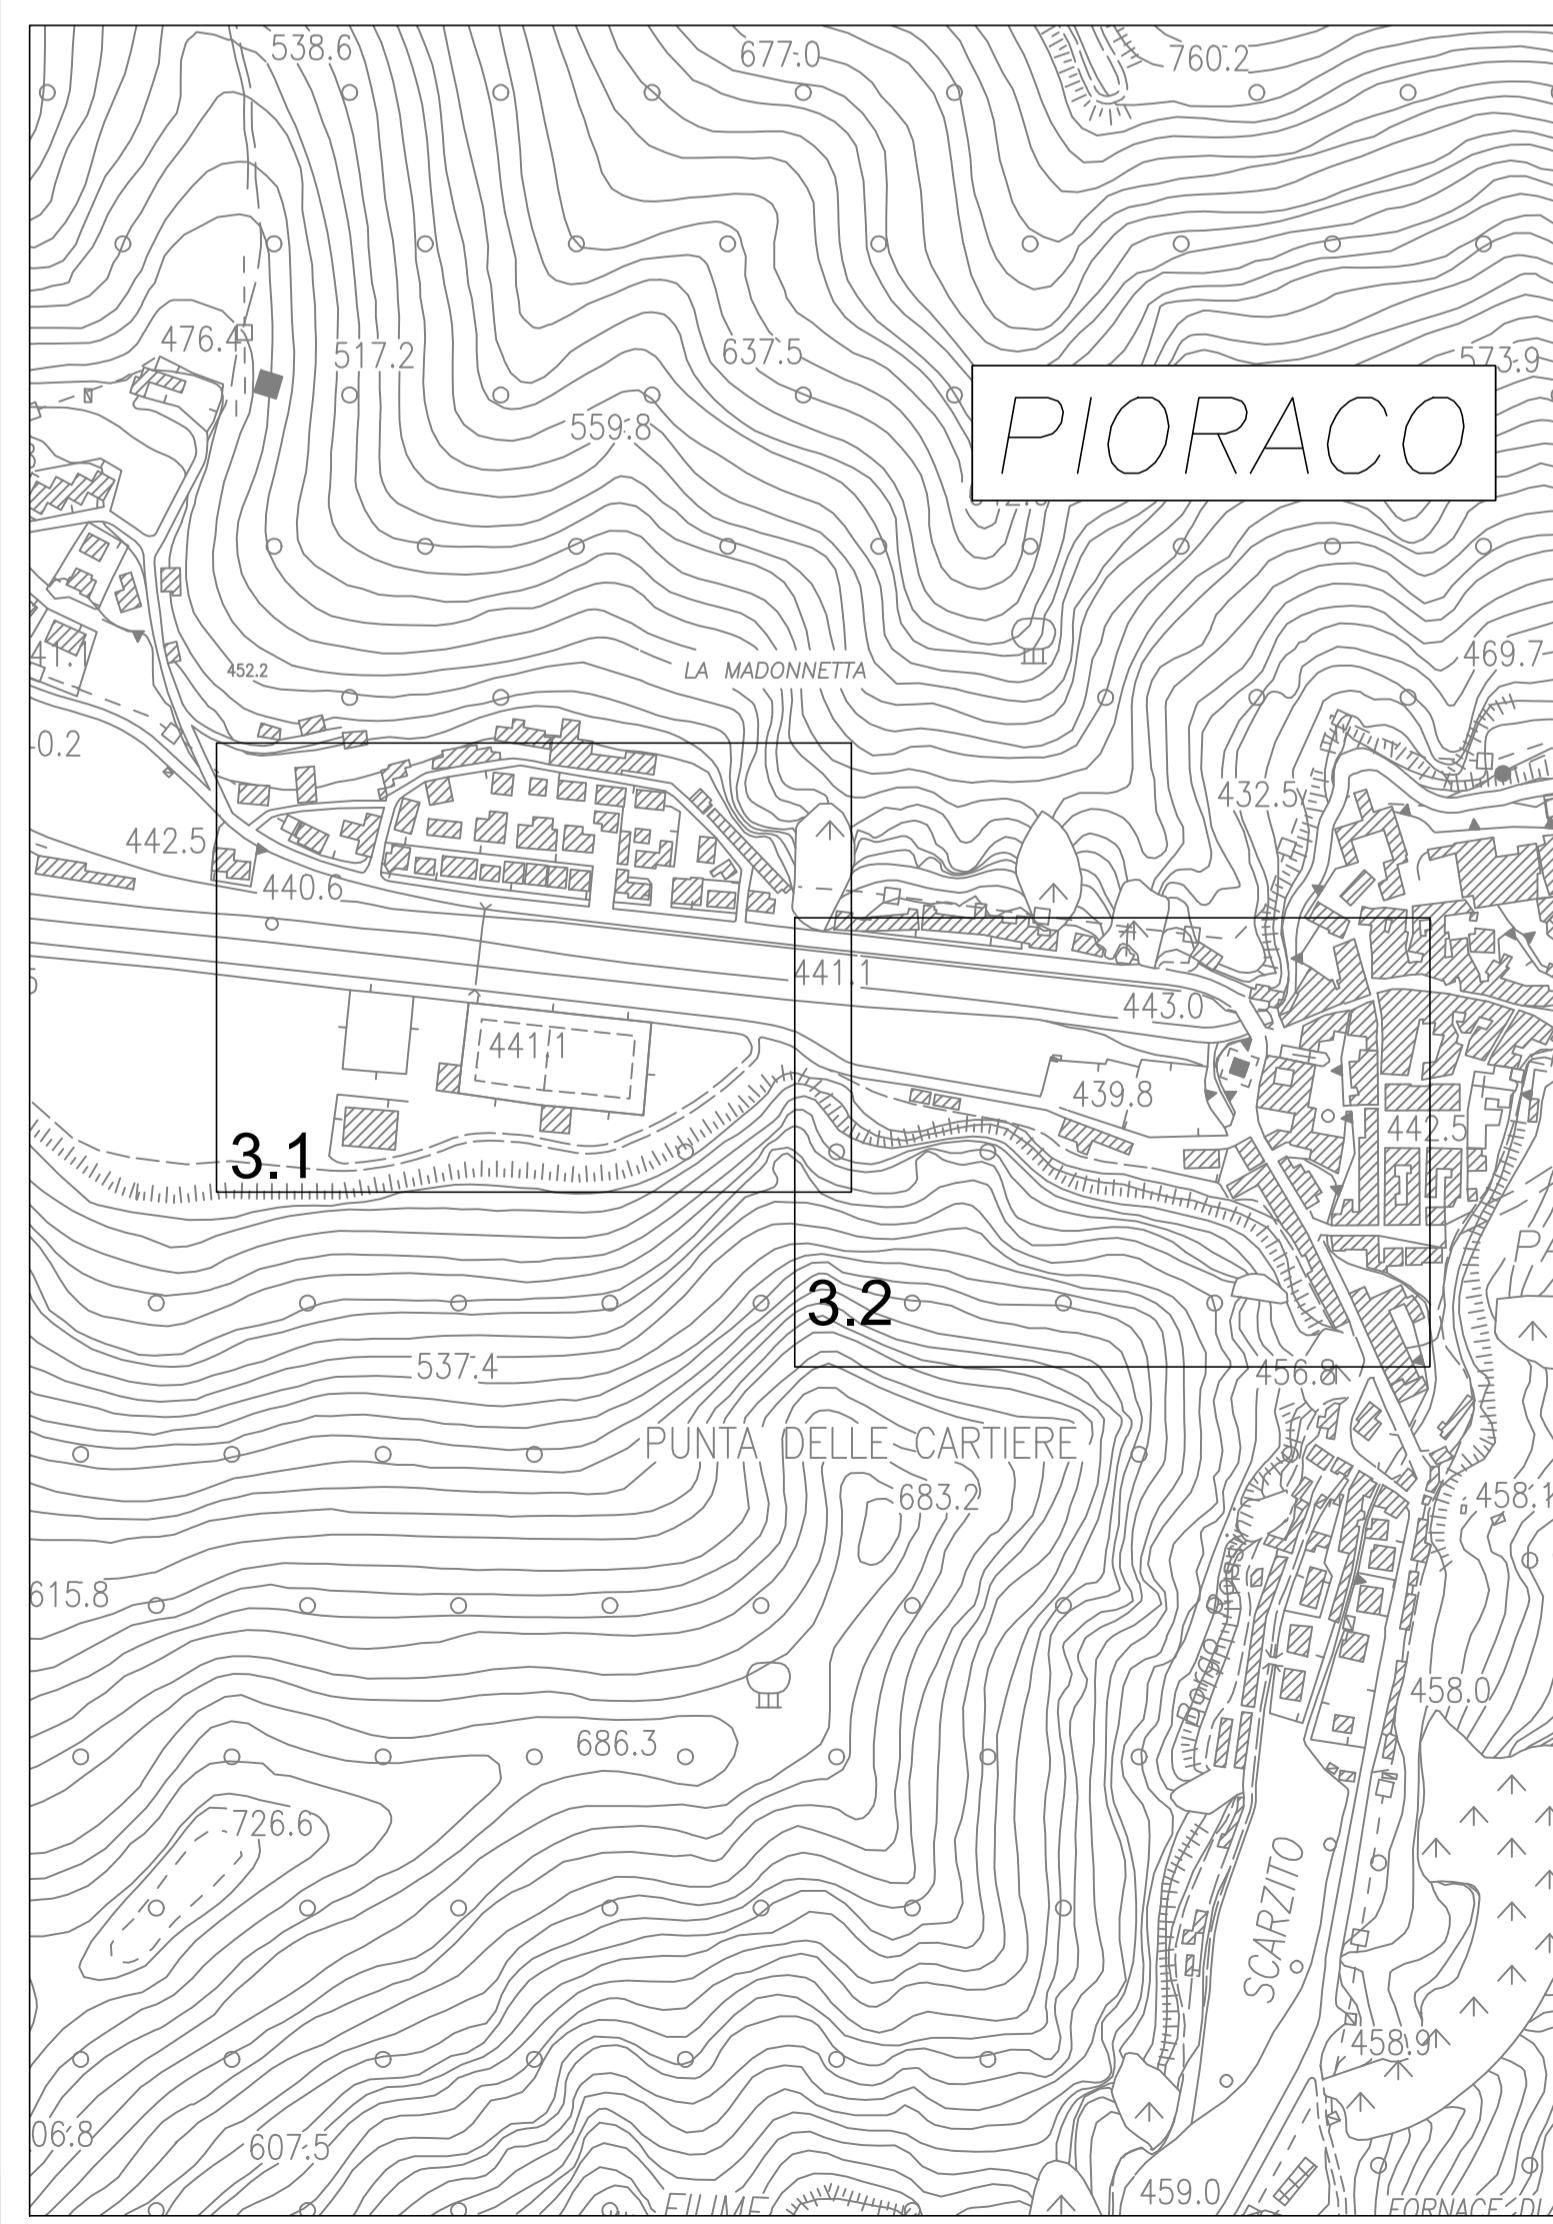

LUNGO I TRATTI DI FOGNATURA A GRAVITÀ SI
 PROVVEDERÀ ALL'ADEGUAMENTO DEI SOTTOSERVIZI
 PUBBLICA ILLUMINAZIONE E ACQUEDOTTO

GLI ALLACCI D'UTENZA LUNGO IL COLLETTORE DI
 PROGETTO SARANNO RICOLLEGATI

LEGENDA

- FOGNATURA MISTA ESISTENTE
- - - FOGNATURA BIANCA ESISTENTE
- FOGNATURA NERA A GRAVITÀ DI PROGETTO
- - - FOGNATURA NERA IN PRESSIONE DI PROGETTO
- ☒ 1 POZZETTO ESISTENTE
- POZZETTO DI PROGETTO 60X60
- ☒ POZZETTO DI PROGETTO 80X80
- POZZETTO DI PROGETTO 100X100
- ▢ IMPIANTO DI SOLLEVAMENTO DI PROGETTO
- INDICAZIONE PUNTO E QUOTA DI RILIEVO

REV.	DATA	OGGETTO	RED.	CONT.	APP.
00	21/02/2022	EMISSIONE	A0	EP	GF
01	11/04/2022	REVISIONE	A0	EP	GF