



REGIONE MARCHE
PROVINCIA DI MACERATA
COMUNE DI PIORACO

REALIZZAZIONE DI COLLETTORI DI ACQUE REFLUE E
IMPIANTI DI SOLLEVAMENTO PER L'ADEGUAMENTO
DEL SISTEMA FOGNARIO DI VIA RAFFAELLO SANZIO E
VIALE DELLA VITTORIA IN COMUNE DI PIORACO (MC)

PROGETTO ESECUTIVO

PROFILI LONGITUDINALI DI PROGETTO
COLLETTORI A GRAVITA'




FEBBRAIO 2022

1:200

IRIDRA IDRAULICA AMBIENTE Società di Ingegneria SOCIETÀ DI INGEGNERIA - VIA B. BEOCCHI, 21 - 61122 PESARO TEL. E FAX: +39 0721 43342 - E-mail: ingegner@iridraambiente.it Ing. Giacomo Furlani		COMUNE DI PIORACO LARGO G. LEOPARDO, 1 - 62025 PIORACO RESPONSABILE UNICO DEL PROCEDIMENTO Geom. Roberto Lucarelli			
REV.	DATA	OGGETTO	RED.	CONT.	APP.
00	21/02/2022	EMMISSIONE	AD	EP	GF


PROFILO A-G-L

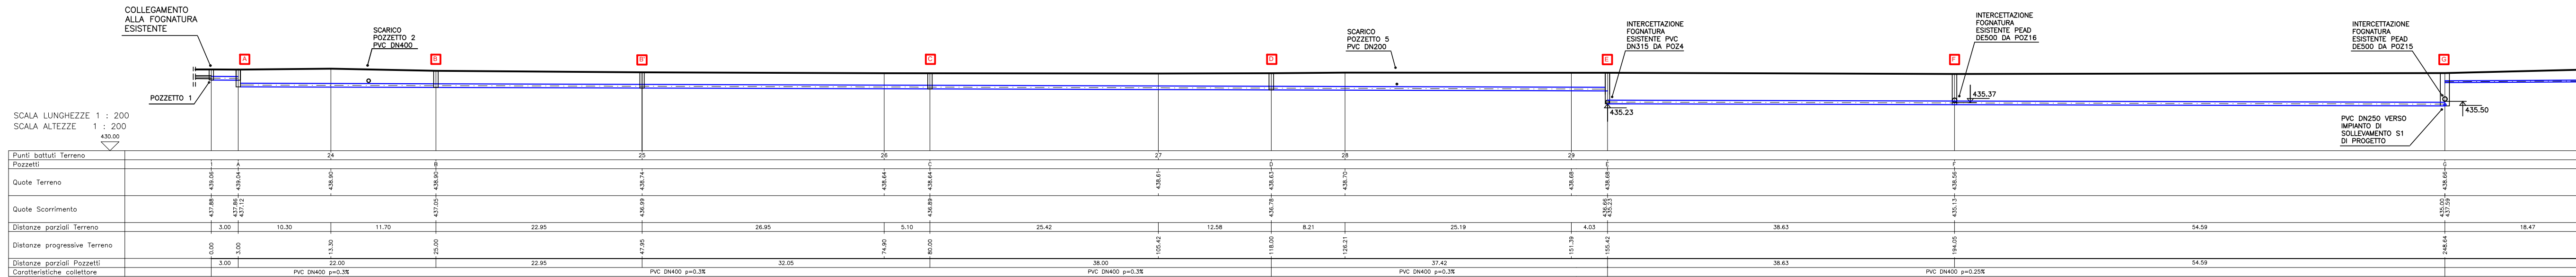

LUNGO I TRATTI DI FOGNATURA A GRAVITÀ SI PROVVEDERÀ ALL'ADEGUAMENTO DEI SOTTOSERVIZI PUBBLICA ILLUMINAZIONE E ACQUEDOTTO

LEGENDA

	FOGNATURA MISTA ESISTENTE
	FOGNATURA DI PROGETTO A GRAVITÀ

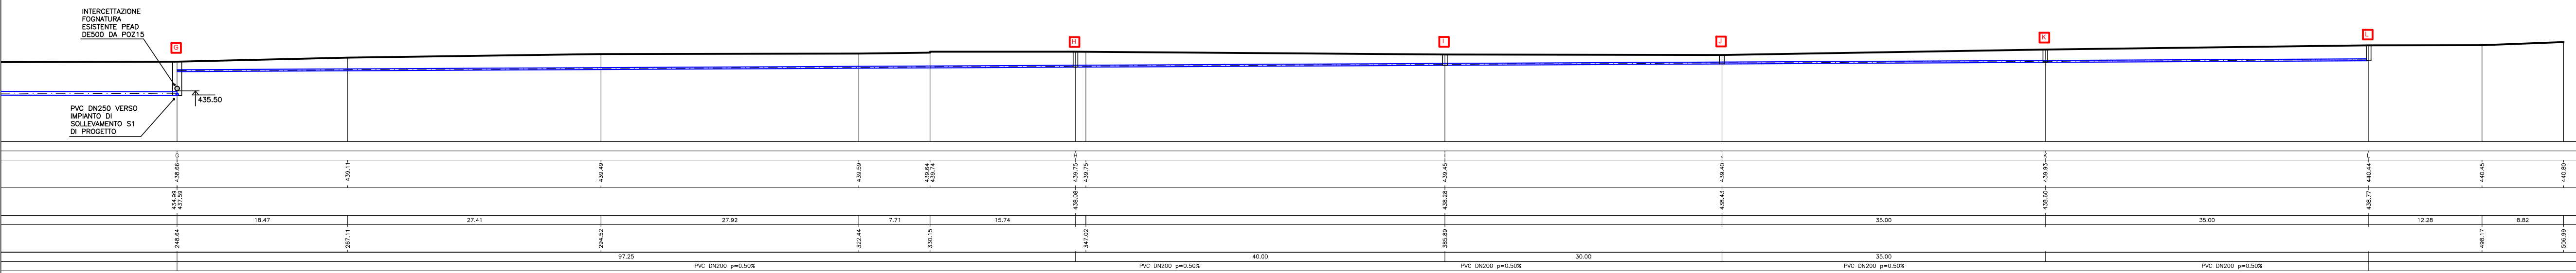

PROFILO G-S1

