PROFILO S1-12

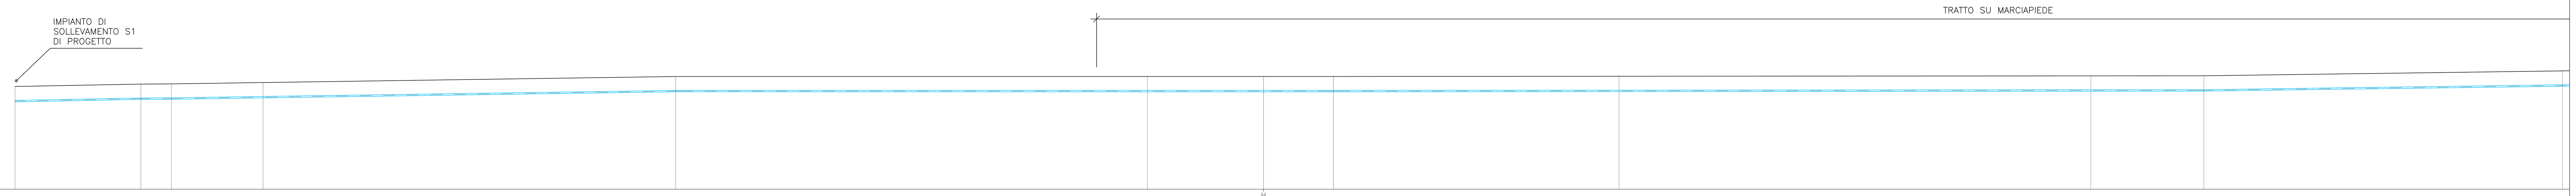

SCALA LUNGHEZZE 1 : 200
SCALA ALTEZZE 1 : 200
430.00

Punti dettaglio Terreno	Quote Terreno	Quote Scorrimento	Distanze parziali Terreno	Progressive Terreno	Caratteristiche collettore
	438.70	437.40		0.00	PEAD DE125
	438.90		10.68	10.68	
	438.92			13.27	
	439.03		7.76	21.03	
	439.55			56.03	
	439.55		40.00	96.03	
	439.55		9.85	105.88	PEAD DE125
	439.54		5.92	111.80	
	439.57		24.23	136.03	
	439.60		40.00	176.03	PEAD DE125
	439.61		9.59	185.62	
	439.60		30.41	216.03	

Punti dettaglio Terreno	Quote Terreno	Quote Scorrimento	Distanze parziali Terreno	Progressive Terreno	Caratteristiche collettore
	439.60			216.03	PEAD DE125
	440.15			226.13	
1	440.49	439.81	29.90	256.03	
2	440.43		11.16	267.19	
3	440.68		12.25	275.83	
4	440.73		1.50	277.33	
5	440.91		8.01	285.34	
6	440.86		14.44	299.78	
7	440.93		1.24	301.02	
8	440.99		8.55	309.58	
9	441.05		2.43	312.01	
10	441.04		6.88	318.89	
12	441.16		7.44		
	441.23		9.78	336.14	
	441.31		6.75	342.91	
	441.39		1.95	344.85	
	441.33		2.93	347.79	
	441.30		1.73	349.52	
	441.28		4.72	354.24	
	441.48		1.64	355.88	
	441.40		4.14	360.02	
	441.37		8.36	368.38	
	441.25		3.85	372.23	
	440.72		9.82	382.05	
	440.70		1.04	383.01	PEAD DE125
	440.62		8.59	391.60	
	440.96		30.87	422.47	
	439.88		26.28	448.75	
	439.88	439.38		449.93	

PROFILO S2-12

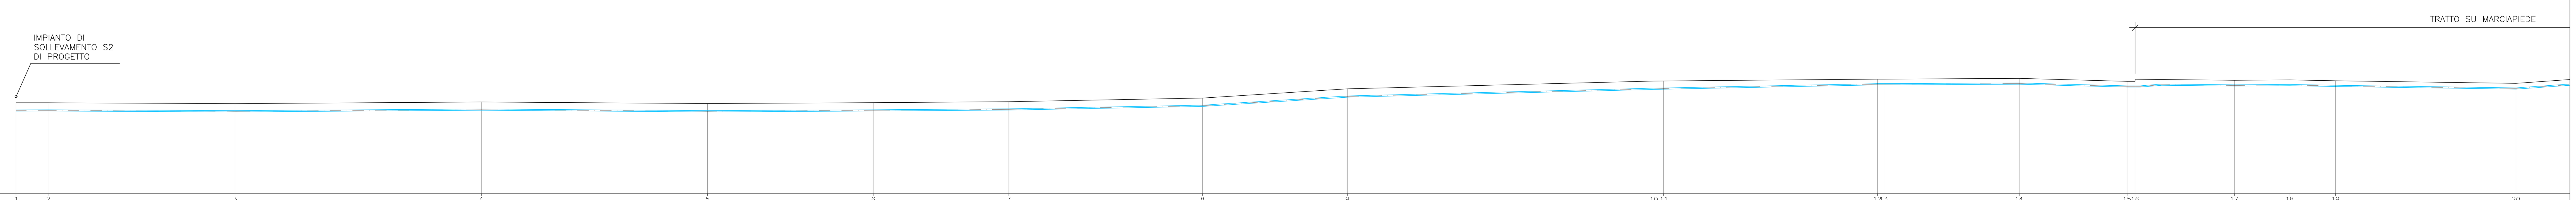

SCALA LUNGHEZZE 1 : 200
SCALA ALTEZZE 1 : 200
430.00

Punti dettaglio Terreno	Quote Terreno	Quote Scorrimento	Distanze parziali Terreno	Progressive Terreno	Caratteristiche collettore
1	438.01	437.28		0.00	PEAD DE110
2	438.01		2.84	2.84	
3	437.94		16.46	19.30	
4	438.08		21.70	41.00	
5	437.94		19.93	60.93	
6	438.02		14.60	75.53	
7	438.10		11.95	87.48	
8	438.42		17.06	104.54	
9	439.24		12.76	117.30	
10	439.92		26.16	143.46	
11	439.93			145.15	PEAD DE110
12	440.09			164.01	
13	440.09		18.85	164.01	
14	440.15		11.93	176.50	
15	439.90		9.50	186.01	
16	439.90			186.71	
17	439.99		8.74	195.46	
18	440.02		4.89	200.35	
19	439.95		4.03	204.37	
20	439.72		15.89	220.26	

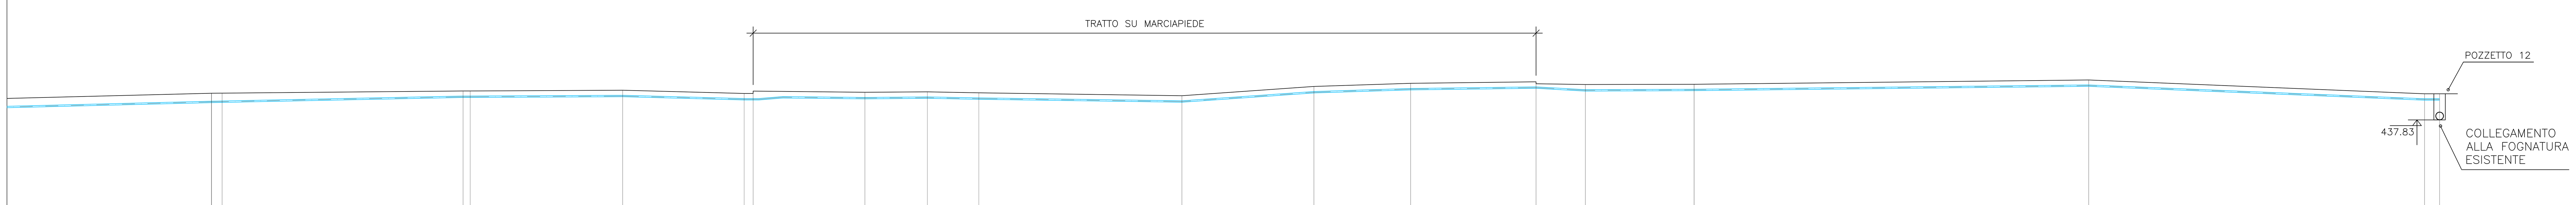

Punti dettaglio Terreno	Quote Terreno	Quote Scorrimento	Distanze parziali Terreno	Progressive Terreno	Caratteristiche collettore
			26.16		PEAD DE110
10	439.92			143.46	
11	439.93			145.15	
12	440.09			164.01	
13	440.09		18.85	164.01	
14	440.15		11.93	176.50	
15	439.90		9.50	186.01	
16	439.90			186.71	
17	439.99		8.74	195.46	
18	440.02		4.89	200.35	
19	439.95		4.03	204.37	
20	439.72		15.89	220.26	
21	440.45		10.34	230.60	
22	440.69		7.57	238.17	
23	440.81		9.81	247.98	
24	440.60		3.86	247.98	
20	440.62		8.51	262.94	PEAD DE110
21	440.96		30.87	293.81	
22	439.88		26.29	320.10	
23	439.88	439.38		321.27	

LUNGO I TRATTI DI FOGNATURA A GRAVITÀ SI PROVVEDERÀ ALL'ADEGUAMENTO DEI SOTTOSERVIZI PUBBLICA ILLUMINAZIONE E ACQUEDOTTO

LEGENDA

- FOGNATURA MISTA ESISTENTE
- FOGNATURA DI PROGETTO IN PRESSIONE

REGIONE MARCHE
PROVINCIA DI MACERATA
COMUNE DI PIORACO

REALIZZAZIONE DI COLLETTORI DI ACQUE REFLUE E IMPIANTI DI SOLLEVAMENTO PER L'ADEGUAMENTO DEL SISTEMA FOGNARIO DI VIA RAFFAELLO SANZIO E VIALE DELLA VITTORIA IN COMUNE DI PIORACO (MC)

FASE PROGETTUALE
PROGETTO ESECUTIVO

OGGETTO
PROFILI LONGITUDINALI DI PROGETTO COLLETTORI IN PRESSIONE

ELABORATO
G4.2

data: FEBBRAIO 2022
scala: 1:200

PROGETTISTA:
IDRAULICA AMBIENTE Società di ingegneria
SOCIETÀ DI INGEGNERIA - VIA B. BEDOSTI, 21 - 61122 PESARO
TEL. E FAX. +39 0721 453542 - E-mail ingegneria@idraulicaambiente.it
Ing. Giacomo Furlani

COMMITTENTE:
COMUNE DI PIORACO
LARGO G. LEOPARDI, 1 - 62025 PIORACO
RESPONSABILE UNICO DEL PROCEDIMENTO
Geom. Roberto Lucarelli

REV.	DATA	OGGETTO	RED.	CONT.	APP.
00	21/02/2022	EMISSIONE	A0	EP	GF