




SEZIONE A-A
SCALA 1:50

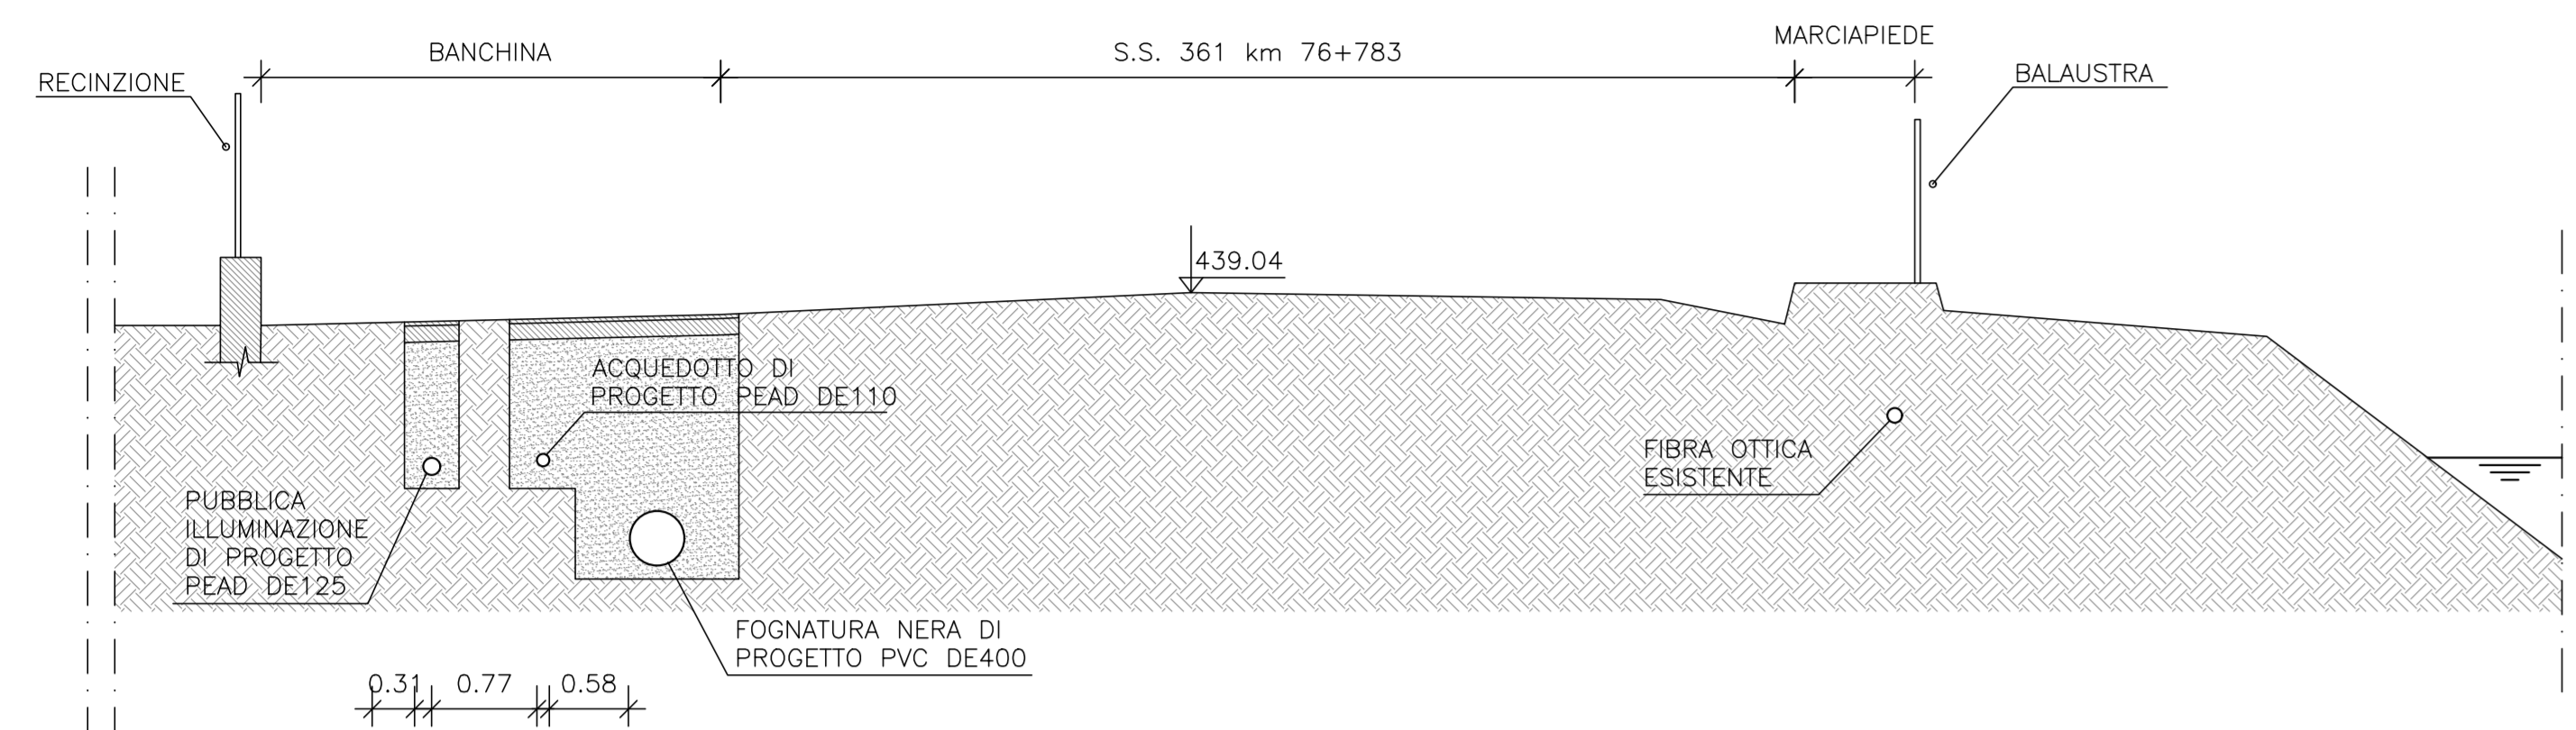


SEZIONE B-B
SCALA 1:50

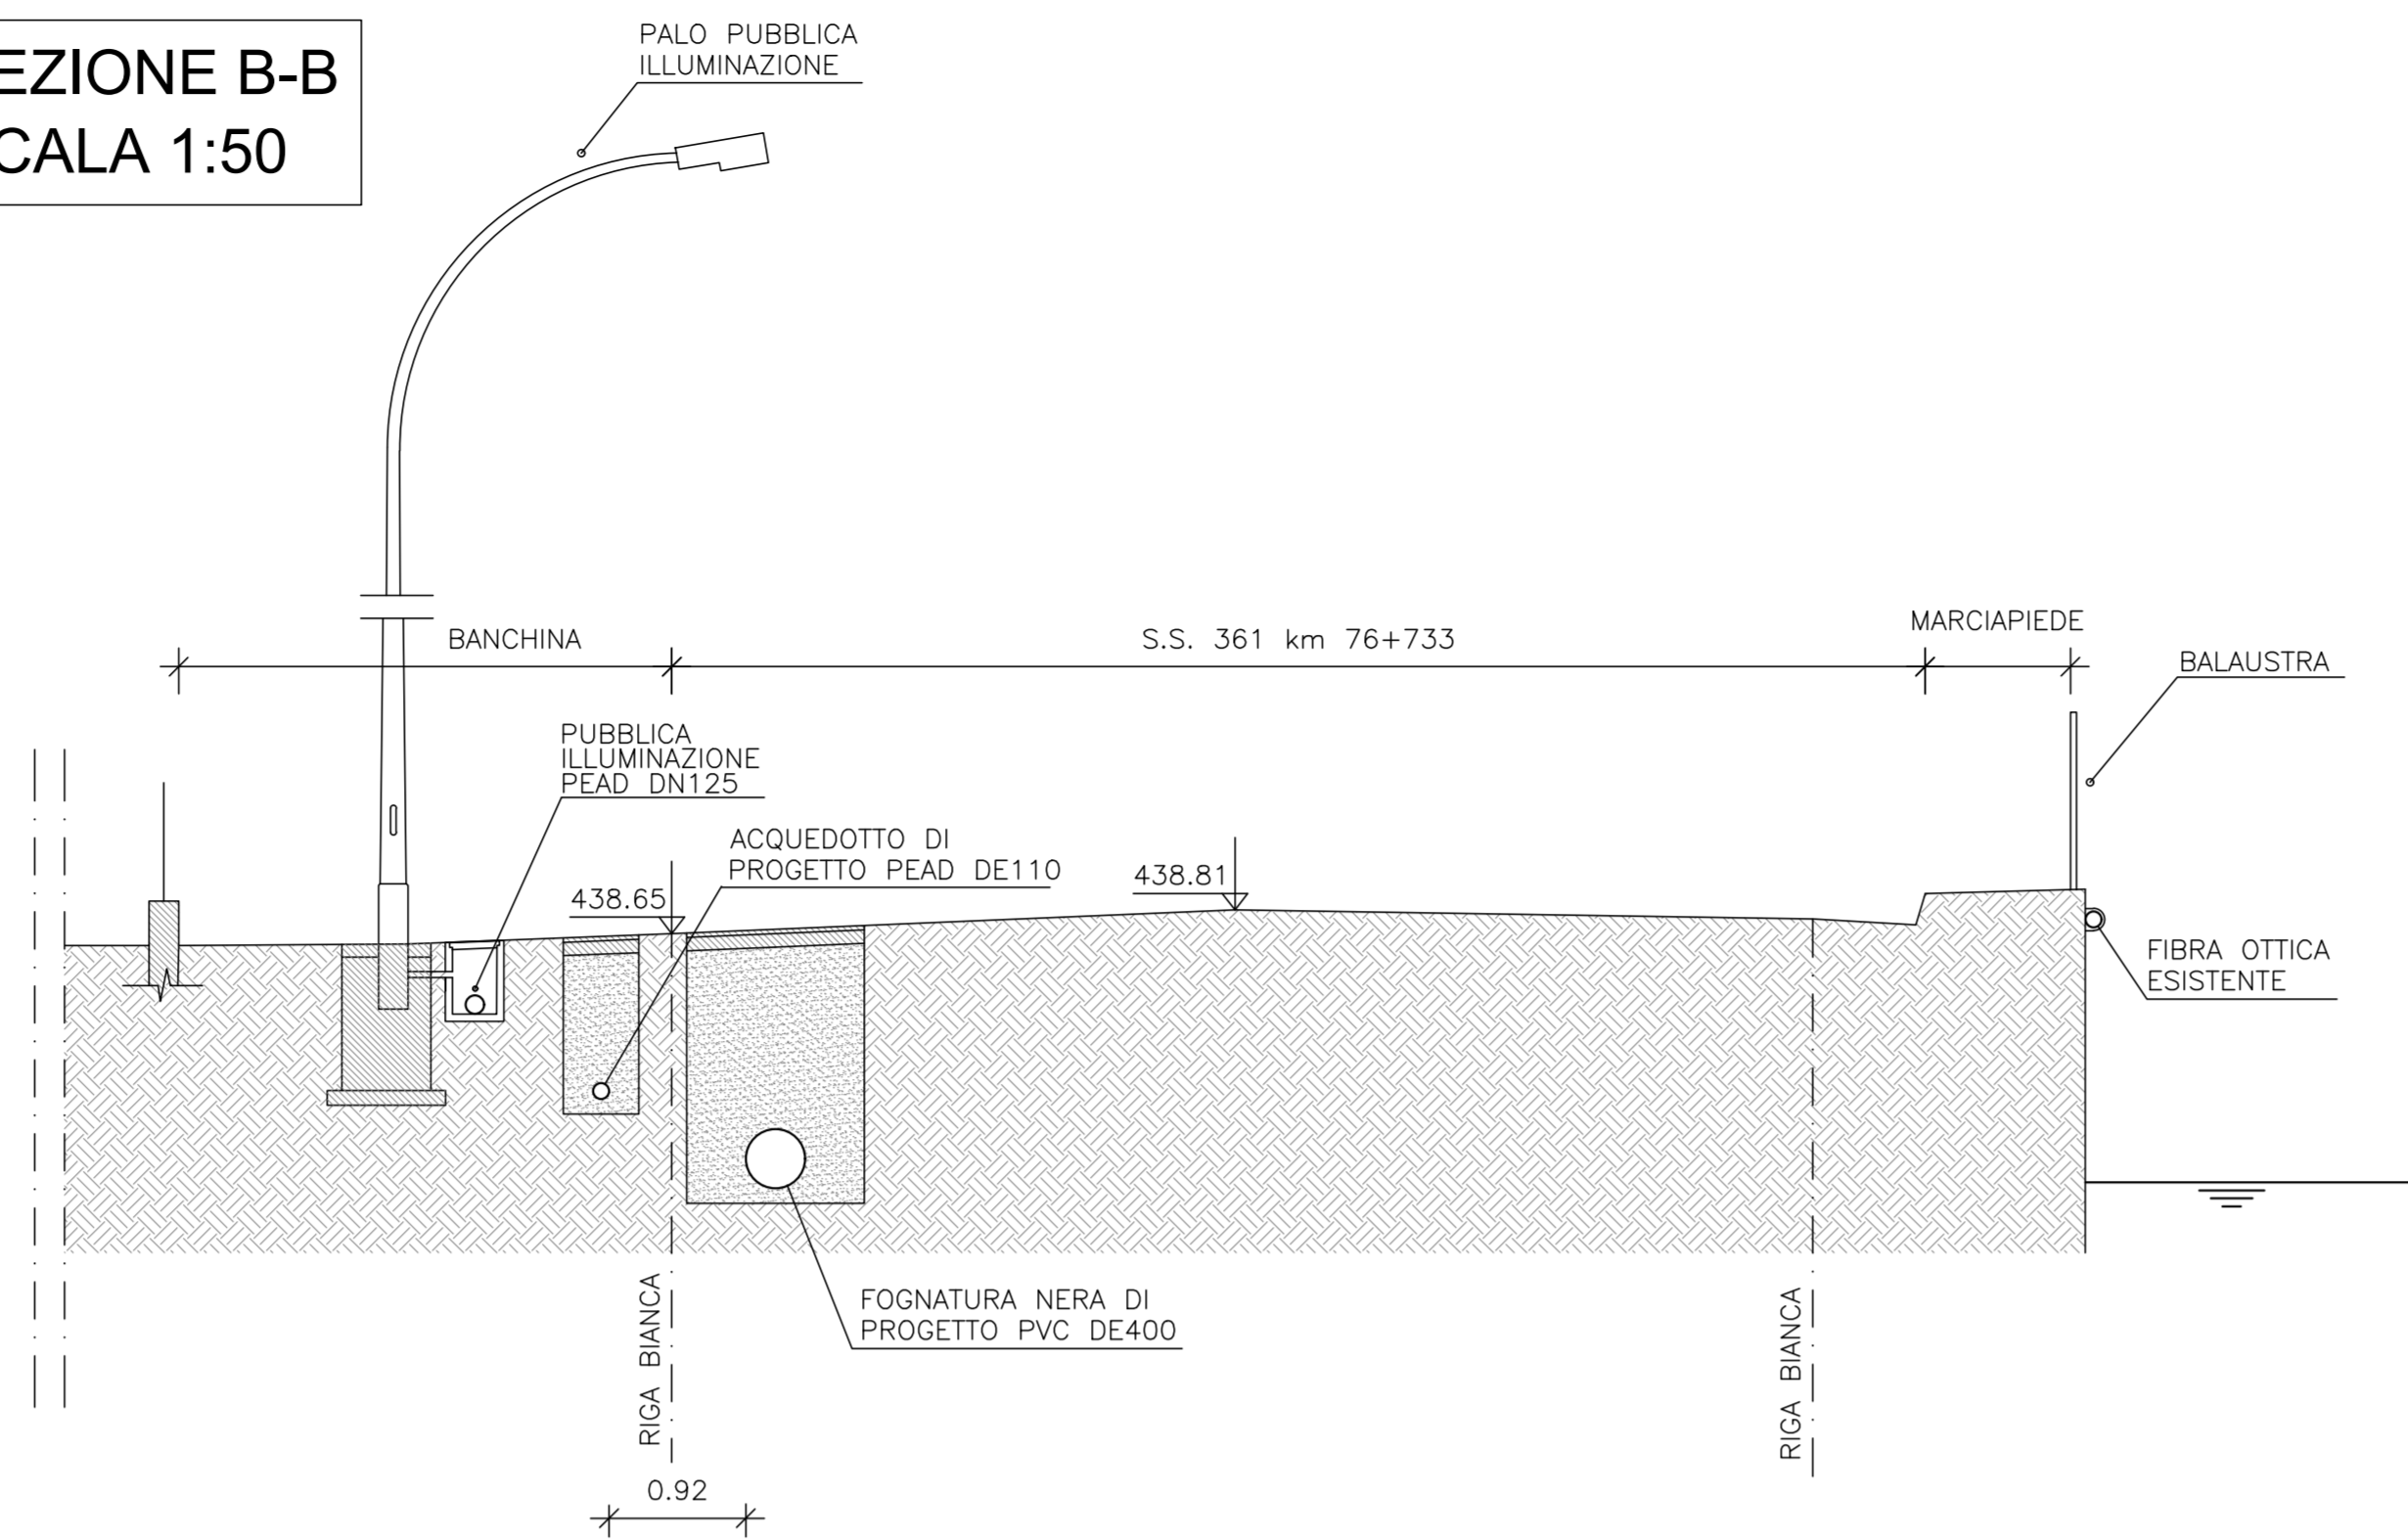


SEZIONE C-C
SCALA 1:50

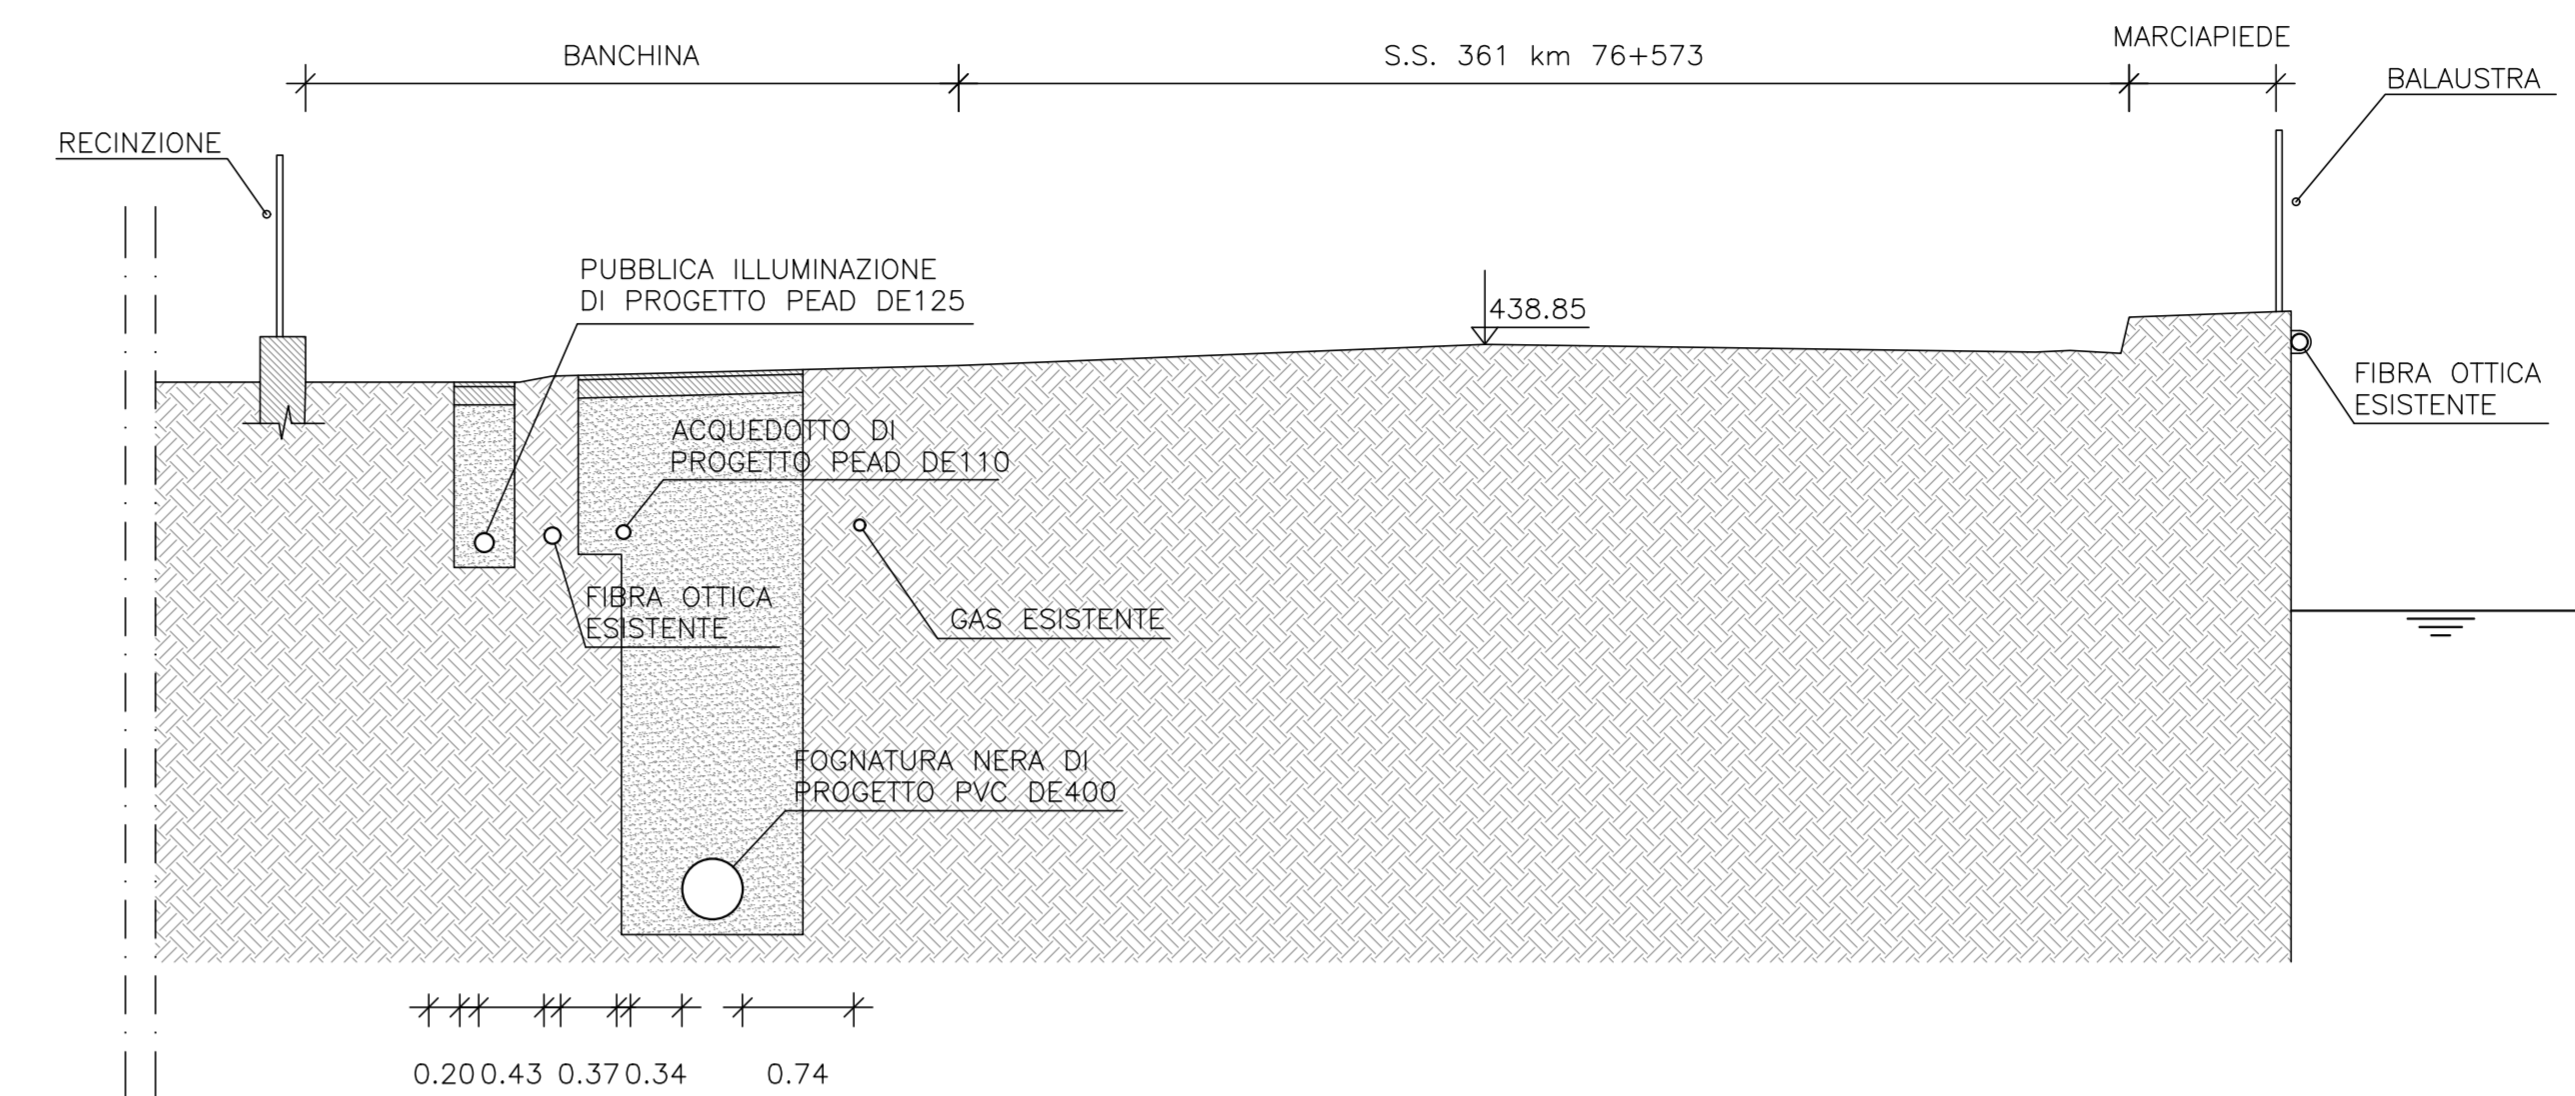


SEZIONE D-D
SCALA 1:50

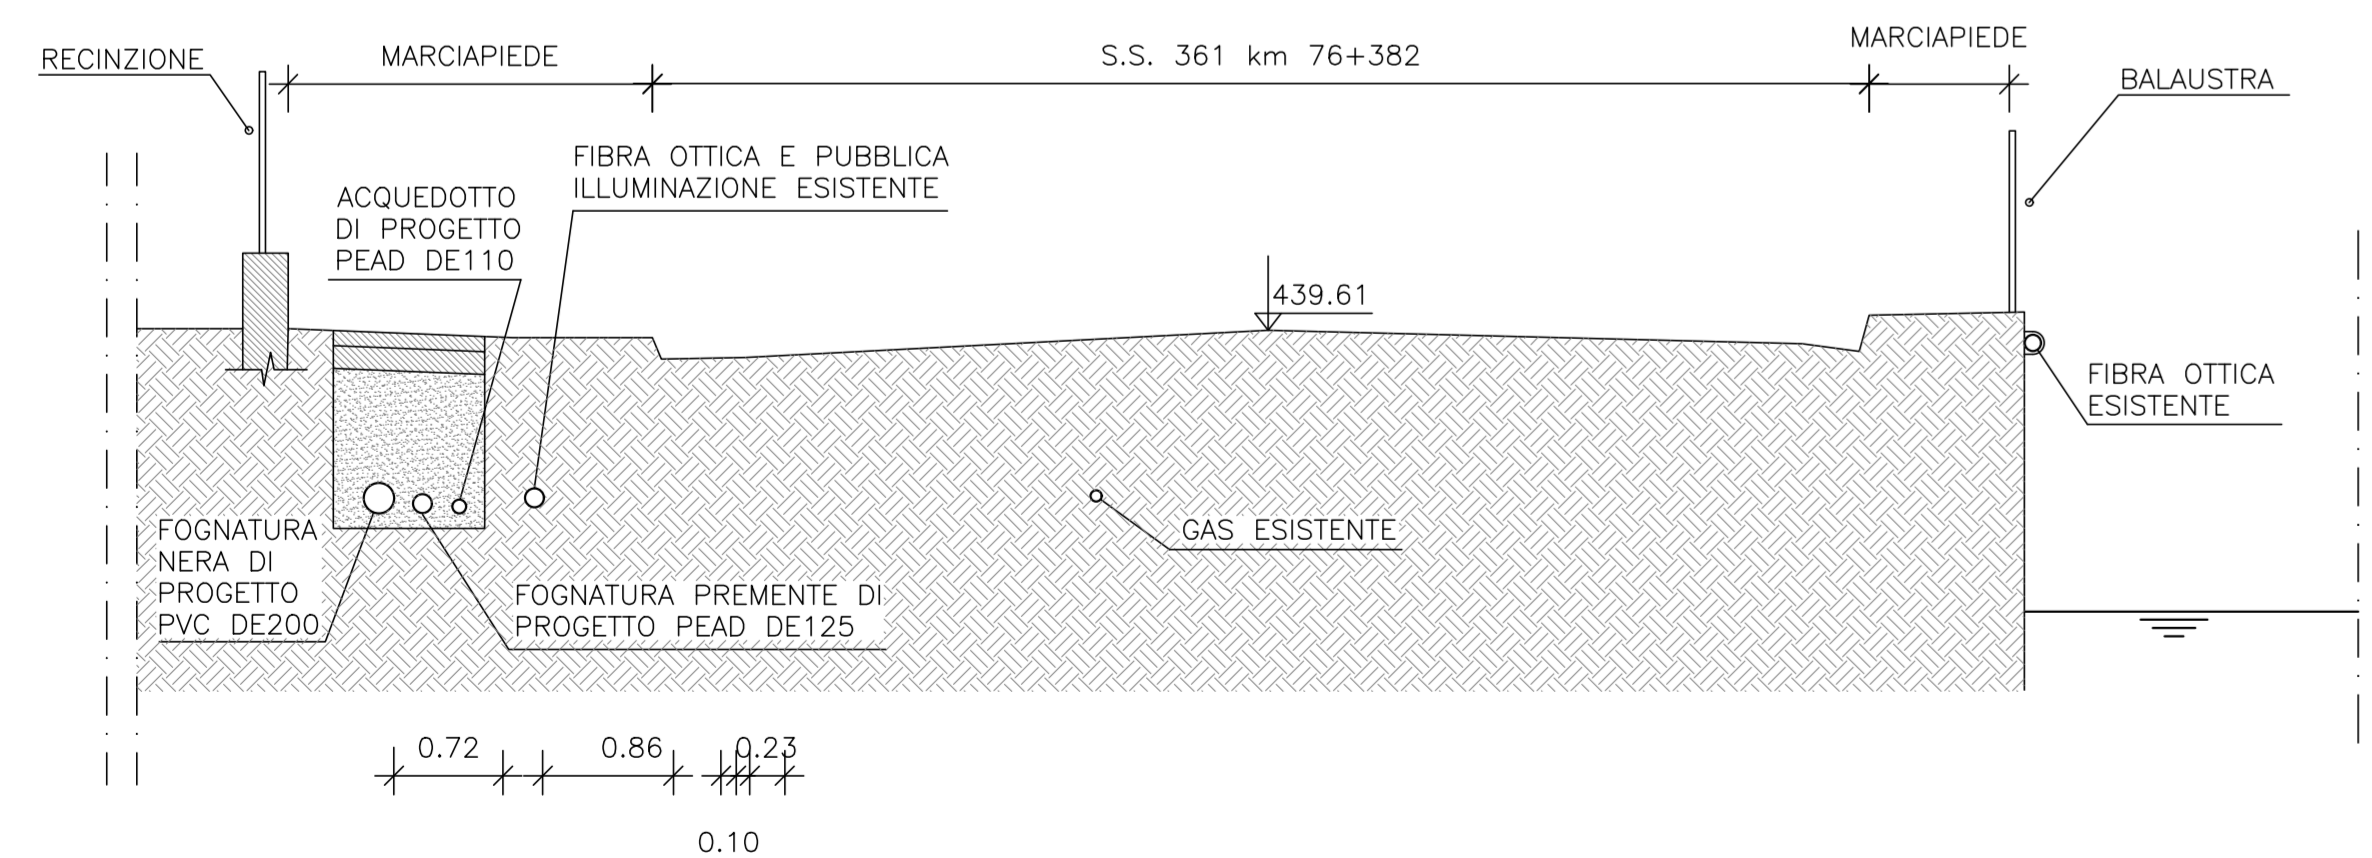


SEZIONE E-E
SCALA 1:50

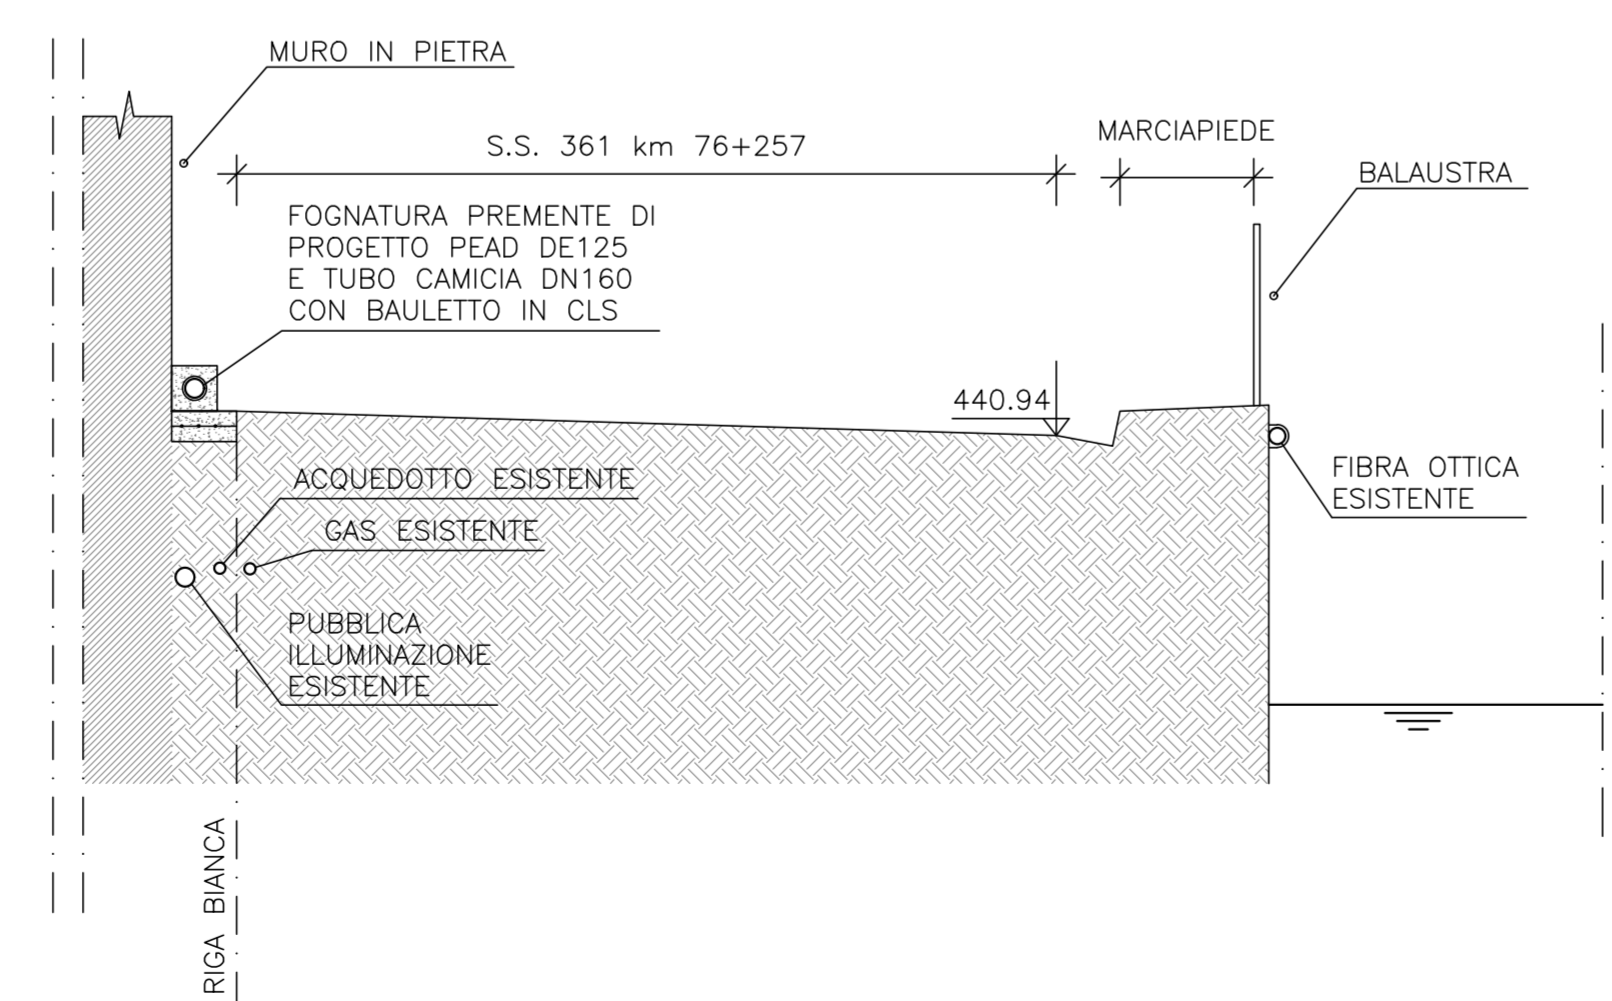

SEZIONE F-F
SCALA 1:50

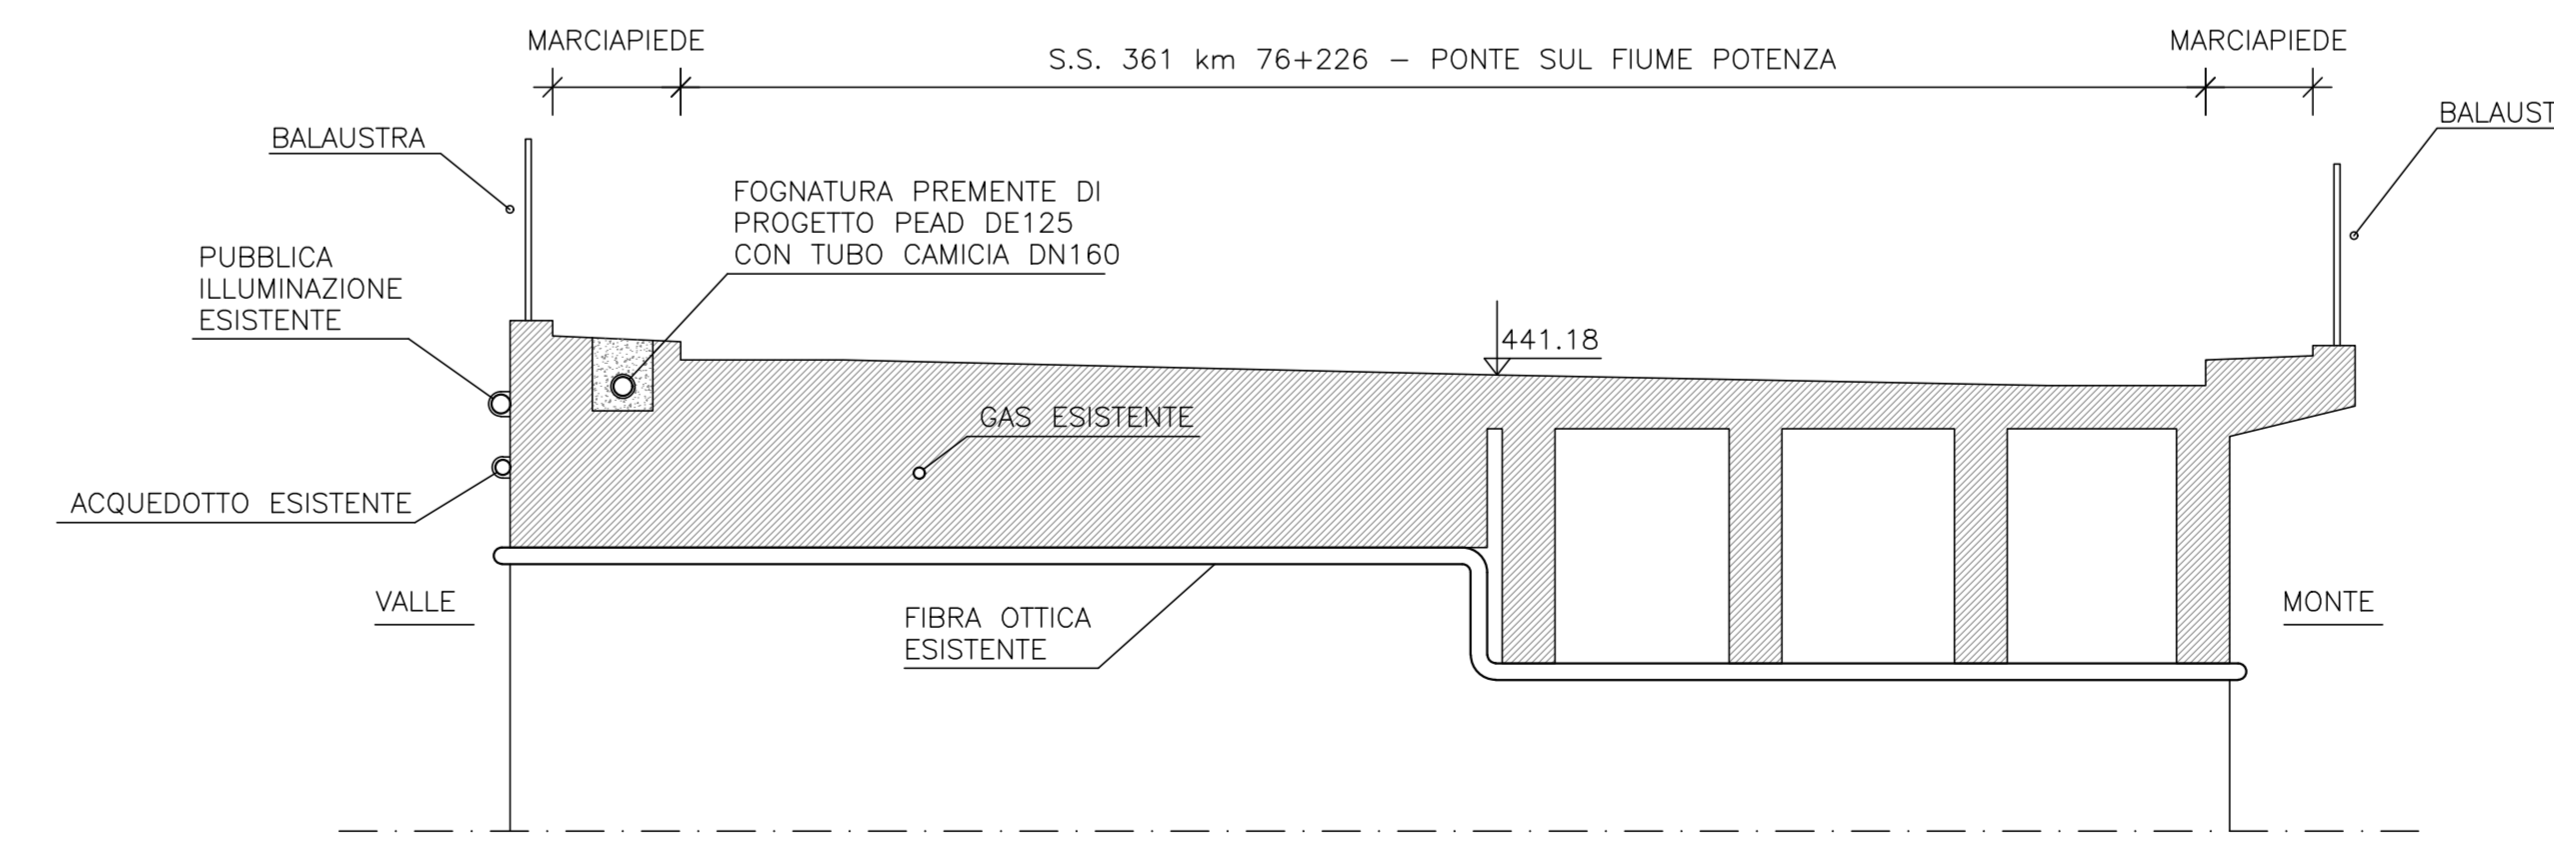

SEZIONE G-G
SCALA 1:50

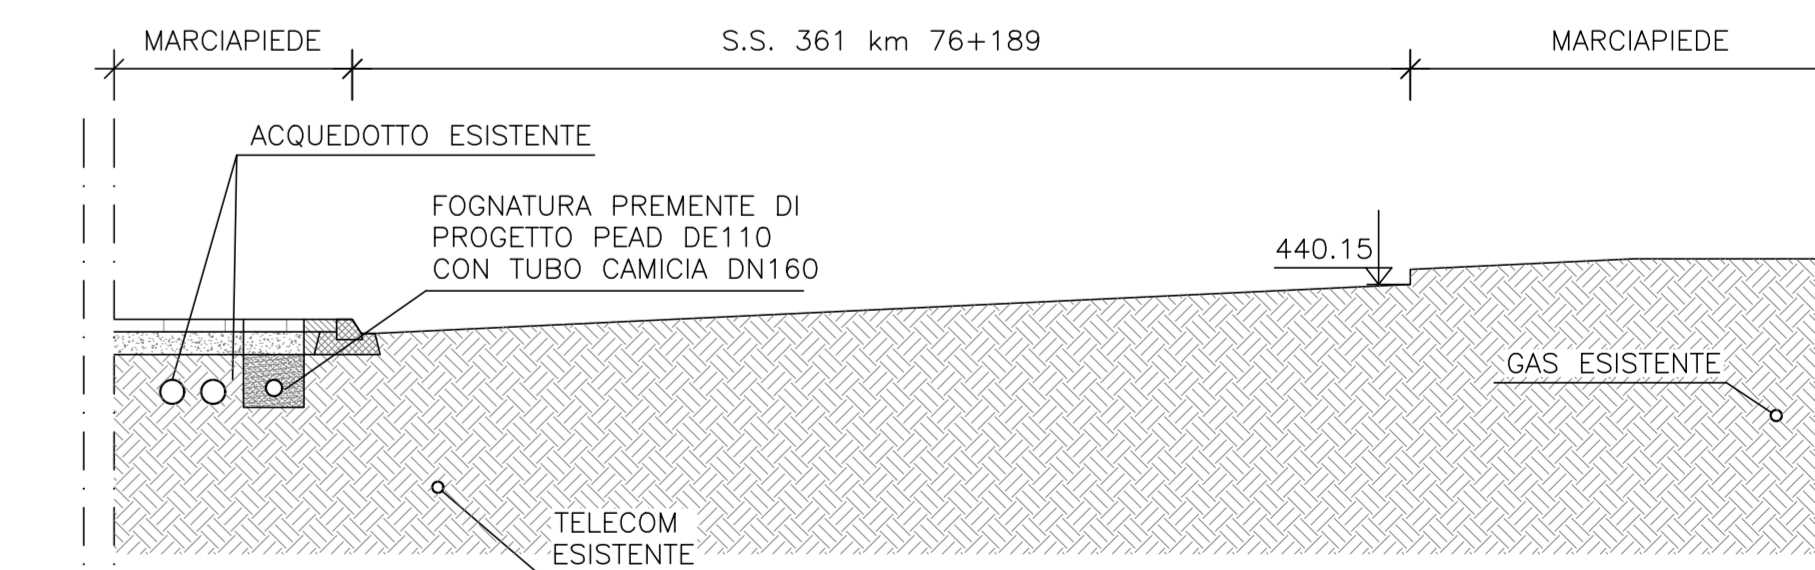

REGIONE MARCHE
PROVINCIA DI MACERATA
COMUNE DI PIORACO

REALIZZAZIONE DI COLLETTORI DI ACQUE REFLUE E IMPIANTI DI SOLLEVAMENTO PER L'ADEGUAMENTO DEL SISTEMA FOGNARIO DI VIA RAFFAELLO SANZIO E VIALE DELLA VITTORIA IN COMUNE DI PIORACO (MC)

PROGETTO ESECUTIVO
SEZIONI STRADALI TIPO



FEBBRAIO 2022

PROGETTISTA: IDRAULICA AMBIENTE
SOCIETA' DI INGEGNERIA
ING. GIACOMO FURLANI

COMUNE DI PIORACO
LARGO G. LEOPARDI, 1 - 62025 PIORACO
RESPONSABILE UNICO DEL PROCEDIMENTO
GEOM. ROBERTO LUCARELLI

REV.	DATA	OGGETTO	RED.	CONT.	APP.
00	21/02/2022	EMISSIONE	AD	EP	GF
01	11/04/2022	REVISIONE	AD	EP	GF