


L'INDIVIDUAZIONE ESATTA DEI SOTTOSERVIZI DOVRA' ESSERE FATTA IN CANTIERE PRIMA DELL'INIZIO DEI LAVORI CON GLI ENTI GESTORI (ITALGAS SPA, ASSEM SPA, ATLANTICO SPA, INFRATEL ITALIA SPA, ENEL, TELECOM, ECC.)

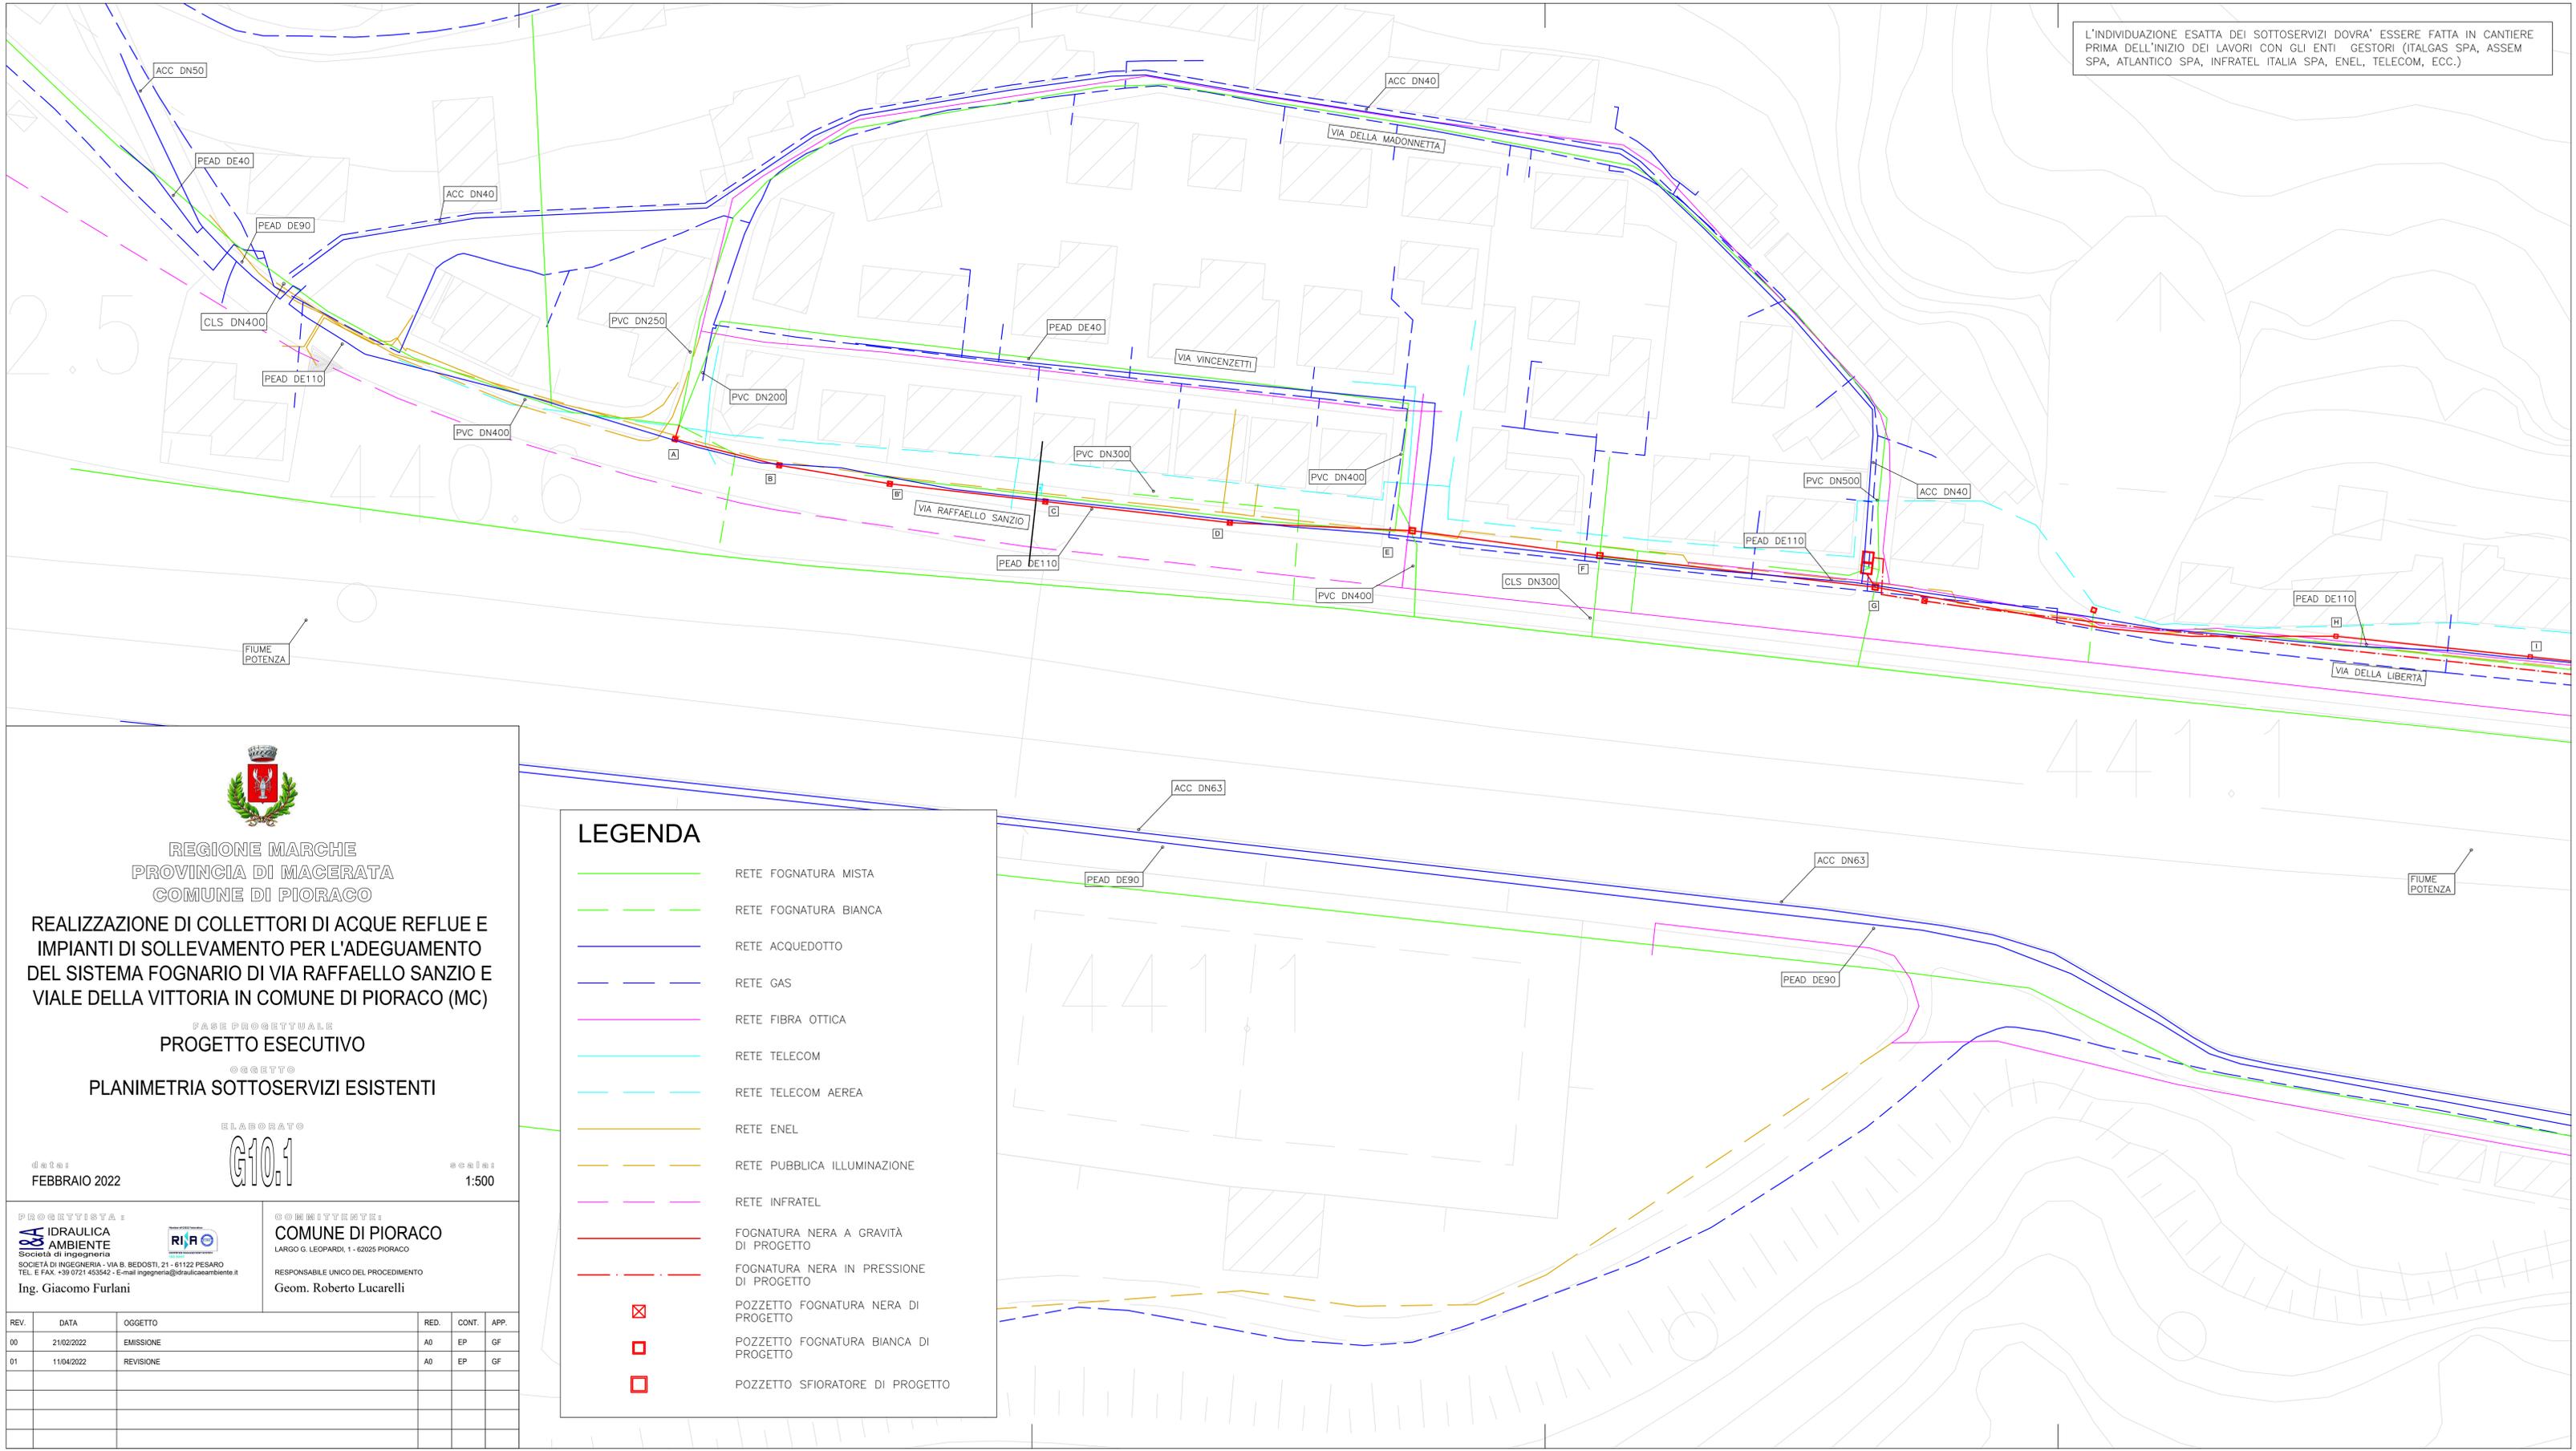

REGIONE MARCHE
 PROVINCIA DI MACERATA
 COMUNE DI PIORACO

REALIZZAZIONE DI COLLETTORI DI ACQUE REFLUE E IMPIANTI DI SOLLEVAMENTO PER L'ADEGUAMENTO DEL SISTEMA FOGNARIO DI VIA RAFFAELLO SANZIO E VIALE DELLA VITTORIA IN COMUNE DI PIORACO (MC)

FASE PROGETTUALE
 PROGETTO ESECUTIVO

OGGETTO
 PLANIMETRIA SOTTOSERVIZI ESISTENTI

ELABORATO
G10.1

data:
 FEBBRAIO 2022

scala:
 1:500

PROGETTISTA:
IRIDRAULICA AMBIENTE
 Società di Ingegneria
 SOCIETÀ DI INGEGNERIA - VIA B. BEDOSTI, 21 - 61122 PESARO
 TEL. E FAX: +39 0721 453542 - E-mail: ingegneria@iridraulicaambiente.it
 Ing. Giacomo Furlani

COMMITTENTE:
COMUNE DI PIORACO
 LARGO G. LEOPARDI, 1 - 62025 PIORACO
 RESPONSABILE UNICO DEL PROCEDIMENTO
 Geom. Roberto Lucarelli

| REV. | DATA | OGGETTO | RED. | CONT. | APP. |
|------|------------|-----------|------|-------|------|
| 00 | 21/02/2022 | EMISSIONE | A0 | EP | GF |
| 01 | 11/04/2022 | REVISIONE | A0 | EP | GF |
| | | | | | |
| | | | | | |

LEGENDA

- RETE FOGNATURA MISTA
- - - RETE FOGNATURA BIANCA
- RETE ACQUEDOTTO
- - - RETE GAS
- RETE FIBRA OTTICA
- RETE TELECOM
- - - RETE TELECOM AEREA
- RETE ENEL
- - - RETE PUBBLICA ILLUMINAZIONE
- - - RETE INFRATEL
- FOGNATURA NERA A GRAVITÀ DI PROGETTO
- - - FOGNATURA NERA IN PRESSIONE DI PROGETTO
- ⊠ POZZETTO FOGNATURA NERA DI PROGETTO
- POZZETTO FOGNATURA BIANCA DI PROGETTO
- POZZETTO SFIORATORE DI PROGETTO