

COMUNE DI PIORACO - MC

**Oggetto** SERVIZI TECNICI DI INGEGNERIA E ARCHITETTURA INERENTI LA PROGETTAZIONE, DEFINITIVA, ESECUTIVA, LA DIREZIONE LAVORI, LA CONTABILITÀ ED IL COORDINAMENTO DELLA SICUREZZA IN FASE DI PROGETTAZIONE ED ESECUZIONE, RELATIVI ALL'INTERVENTO DI "INTERVENTI PER LA RIQUALIFICAZIONE SOCIALE E CULTURALE DELLE AREE URBANE DEGRADATE"

CIG: 8701688C17 C.U.P.: G45C1500010001  
RUP: Geom. Fabio Pediconi, fabio.pediconi@comune.pioraco.mc.it

**Committente** COMUNE DI PIORACO  
Largo G. Galvani 1 - 43025 Pioraco (MC)  
Tel. 0737 42142

**Gruppo di progetto**

**MANDATARIO**  
Dott. Agr. Anna Letizia Monti  
Studio e progettazione del paesaggio  
Via Olera 42/2 - Bologna  
Tel. 051 397812  
anna.letiziamon@studiomontiz.it

**ANNA LETIZIA MONTI**  
AGRONOMO DEL PAESAGGIO

**MANDANTI**  
Arch. Claudio Zanotto  
ZanottoStudio  
Via Sangano 233 - Bologna  
Info@zanottostudio.com

**ZanottoStudio**

**T.H.E.M.A.**  
ARCHITETTURA E PAESAGGIO

**T.H.E.M.A. s.r.l.**  
Via Mellera 24 Forlì 21  
40133 Bologna - Italy  
Tel. 051 862841  
www.thema-studio.com


**Elaborato revisione**

revisione	data	descrizione	approvato
01			

**Descrizione tavola**

**Sezioni dello Stato di Progetto (Giardino)** **PE\_ARC\_01B**

Scala	1:100	Formato tavola	A0 ALLUNGATO	Data emissione	03/03/2022
-------	-------	----------------	--------------	----------------	------------

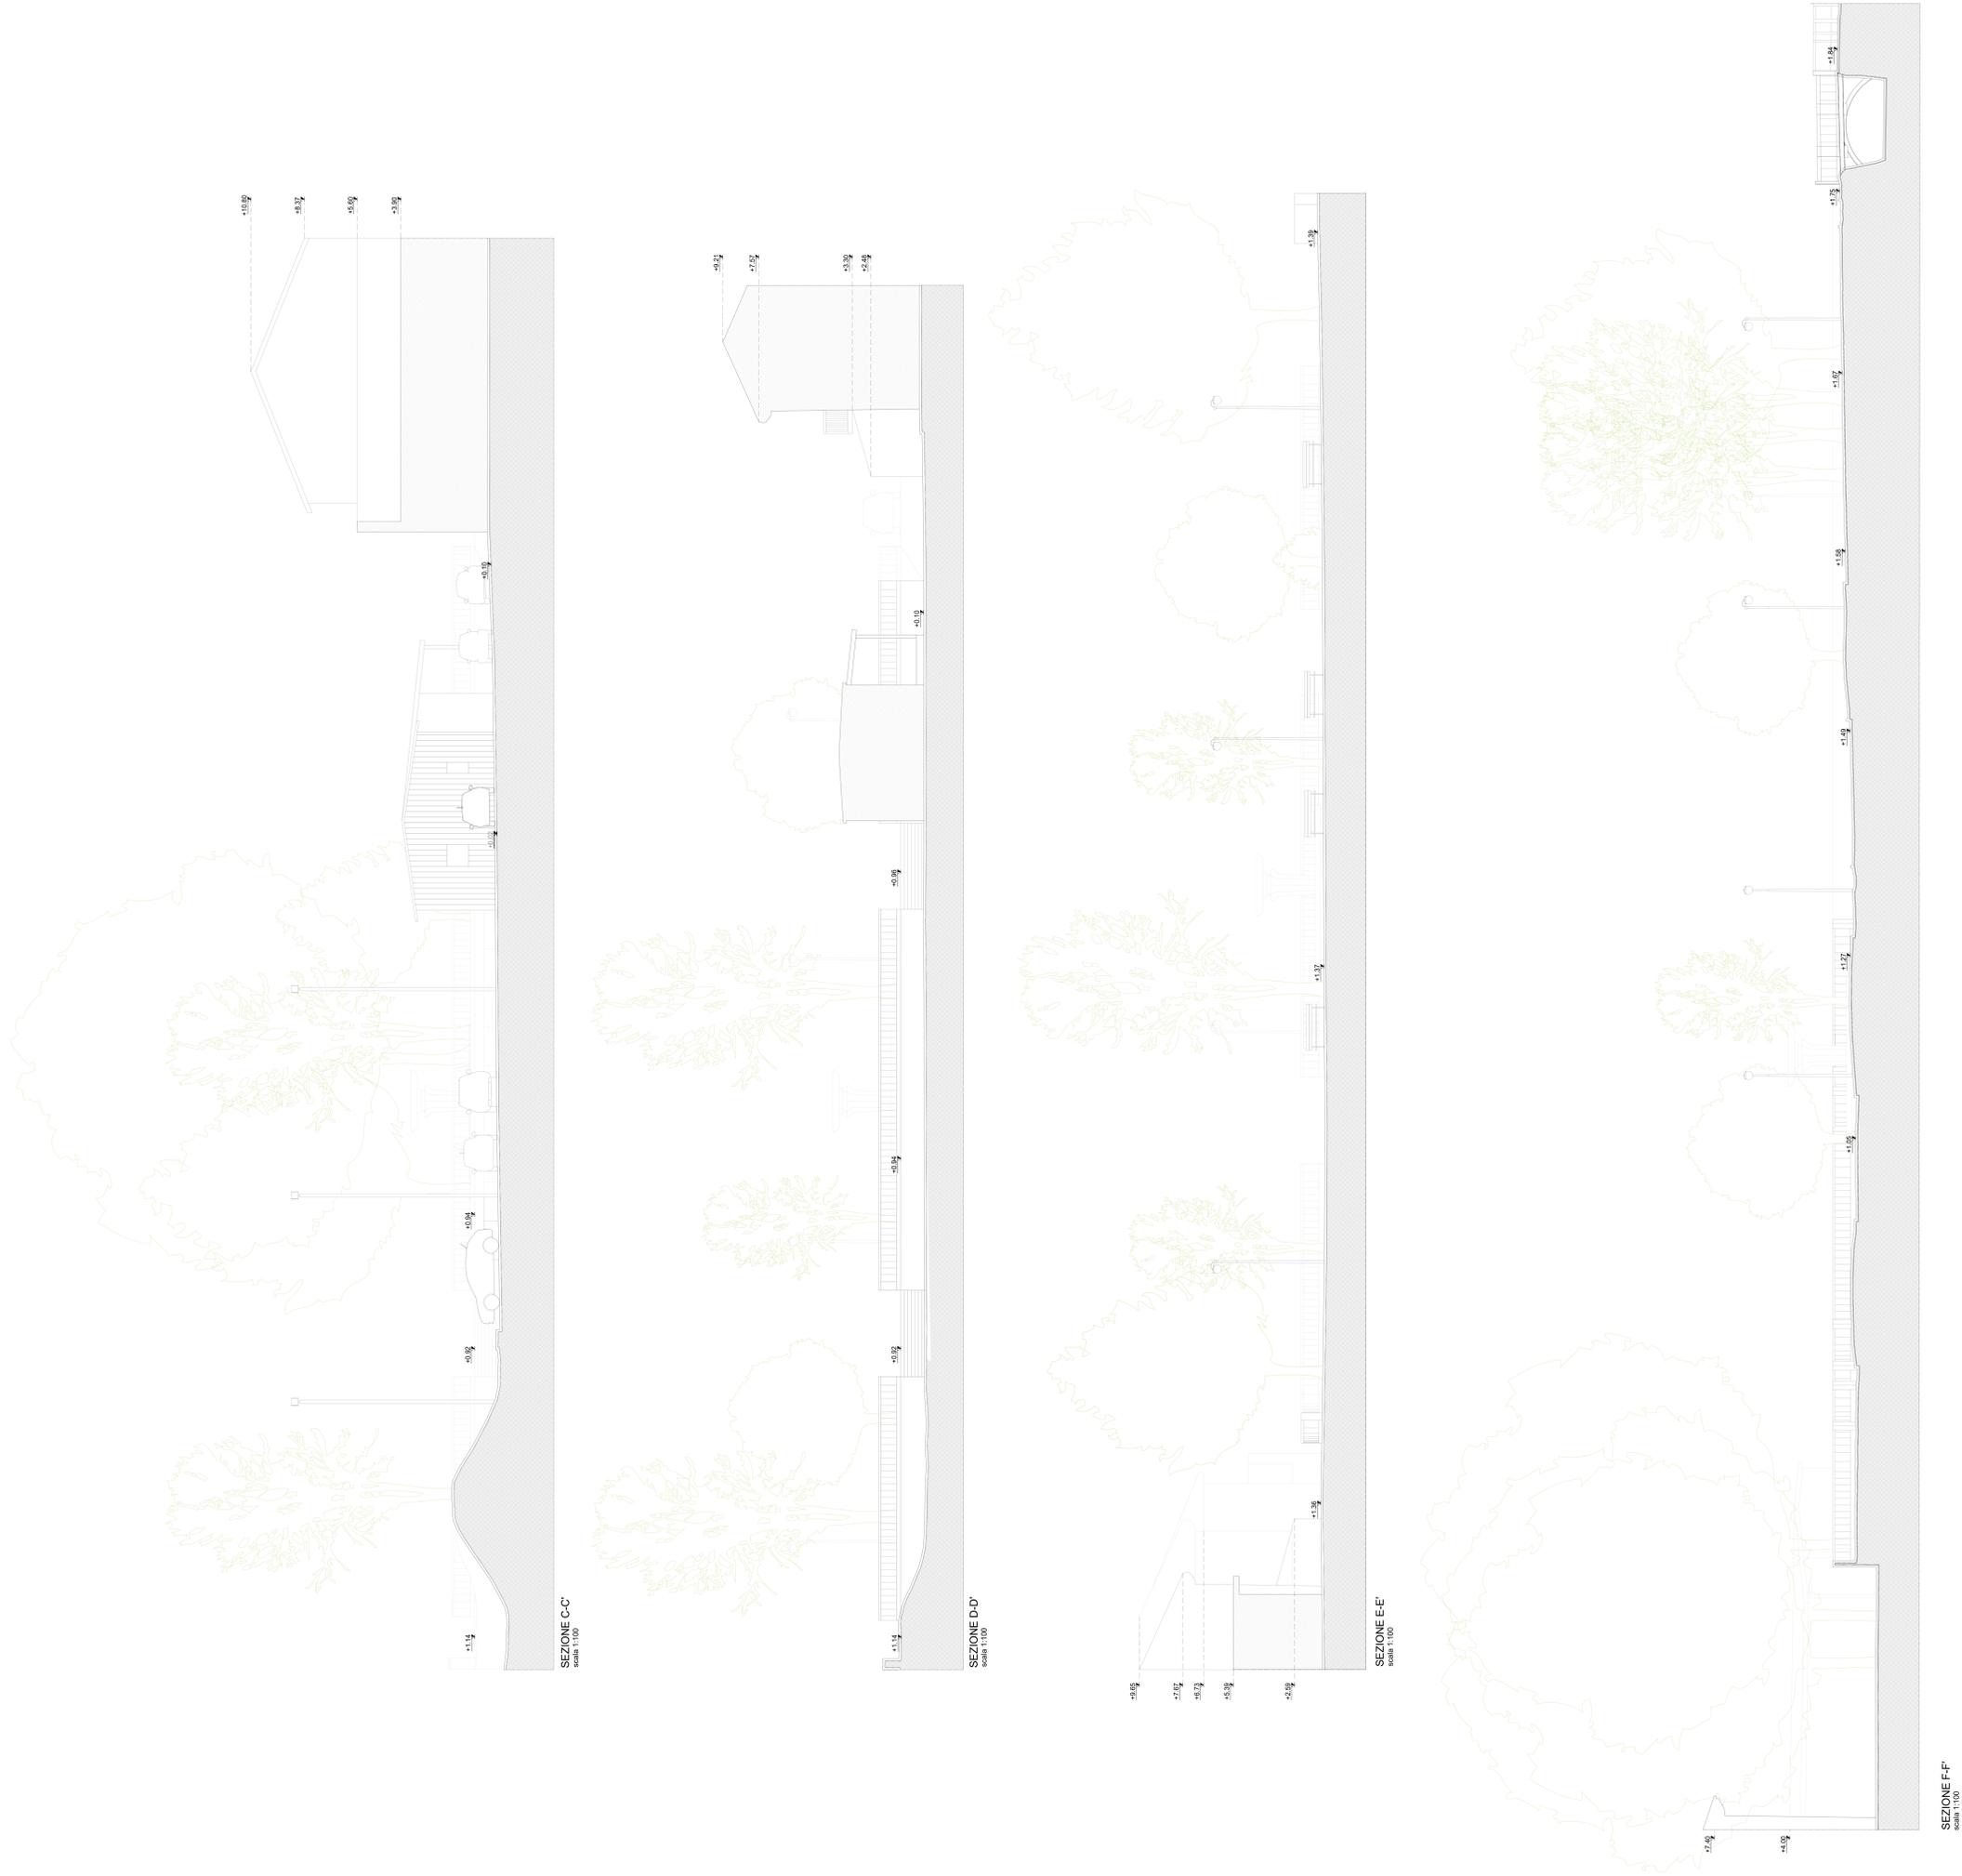

SEZIONE C-C  
scala 1:100

SEZIONE D-D  
scala 1:100

SEZIONE E-E  
scala 1:100

SEZIONE F-F  
scala 1:100