

COMUNE DI PIORACO - MC

Oggetto SERVIZI TECNICI DI INGEGNERIA E ARCHITETTURA INERENTI LA PROGETTAZIONE, DEFINITIVA, ESECUTIVA, LA DIREZIONE LAVORI, LA CONTABILITÀ ED IL COORDINAMENTO DELLA SICUREZZA IN FASE DI PROGETTAZIONE ED ESECUZIONE, RELATIVI ALL'INTERVENTO DI "INTERVENTI PER LA RIQUALIFICAZIONE SOCIALE E CULTURALE DELLE AREE URBANE DEGRADATE

CIG: 8701688C17 C.U.P.: G65C15000010001
RUP: Geom. Fabio Pediconi, fabio.pediconi@comune.pioraco.mc.it

Committente COMUNE DI PIORACO
 Largo G. Leopardi, 1 - 42022 Pioraco (MC)
 Tel. 0737 42142

Gruppo di progetto

MANDATARIO
 Dott. Agr. Anna Letizia Monti
 Studio e progettazione del paesaggio
 Viale D'Adda 42/2 - Bologna
 Tel. 051 279912
 e-mail studio@annaleticiamonti.it

ANNA LETIZIA MONTI
 AGRONOMO DEL PAESAGGIO


MANDANTI
 Arch. Claudio Zanillo
 ZanilloStudio
 Via Sordani 233 - Bologna
 info@zanillostudio.com
 T.R.E.M.A. s.r.l.
 Via Melozzi, 30/Frak 21
 40133 Bologna - Italy
 Tel. 051 2878411




Etabonito revisione		1° foglio	
1	1		
2	2		
3	3		
100	100		

Sezioni dello stato di progetto (Giardino pubblico)


1:100	N	AQ_ALLUNGATO	03/03/2022
-------	---	--------------	------------

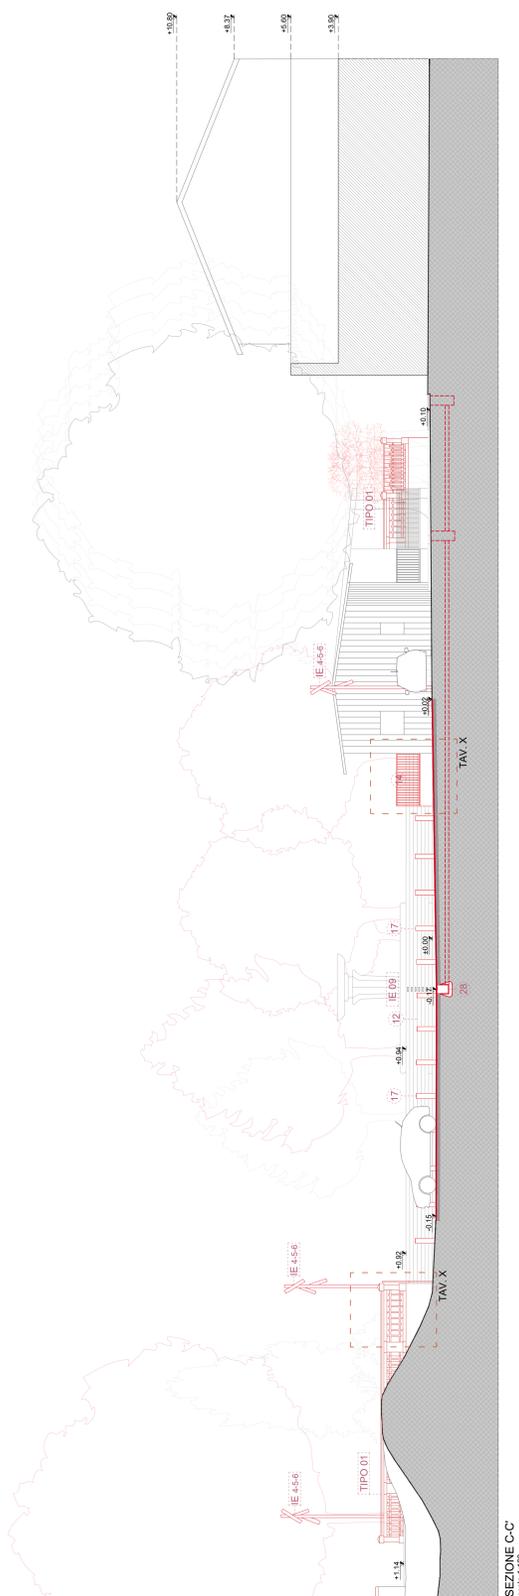


SEZIONE C-C
 scala 1:100

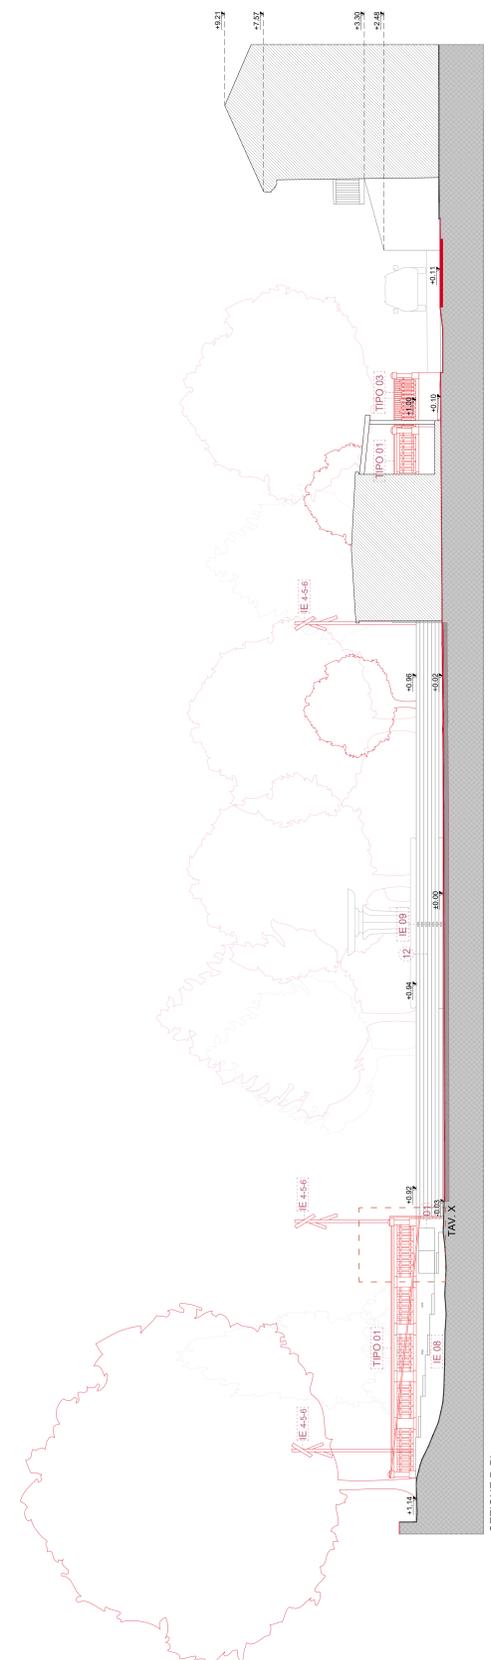

SEZIONE D-D
 scala 1:100

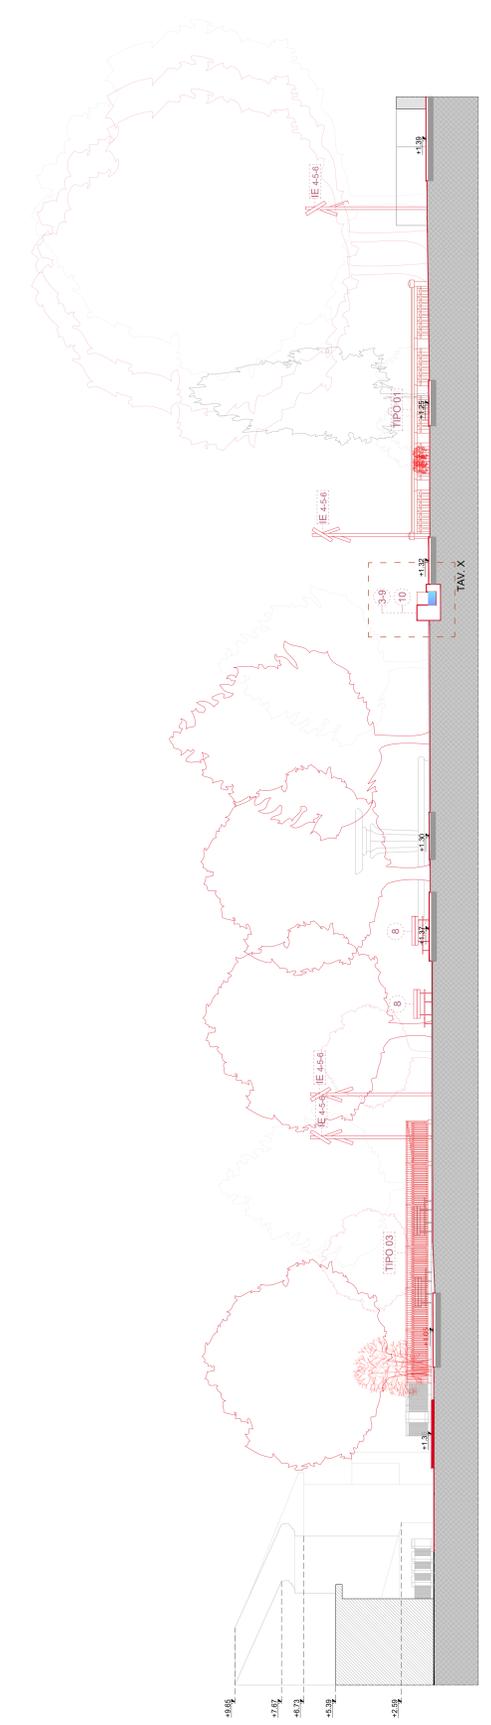

SEZIONE E-E
 scala 1:100

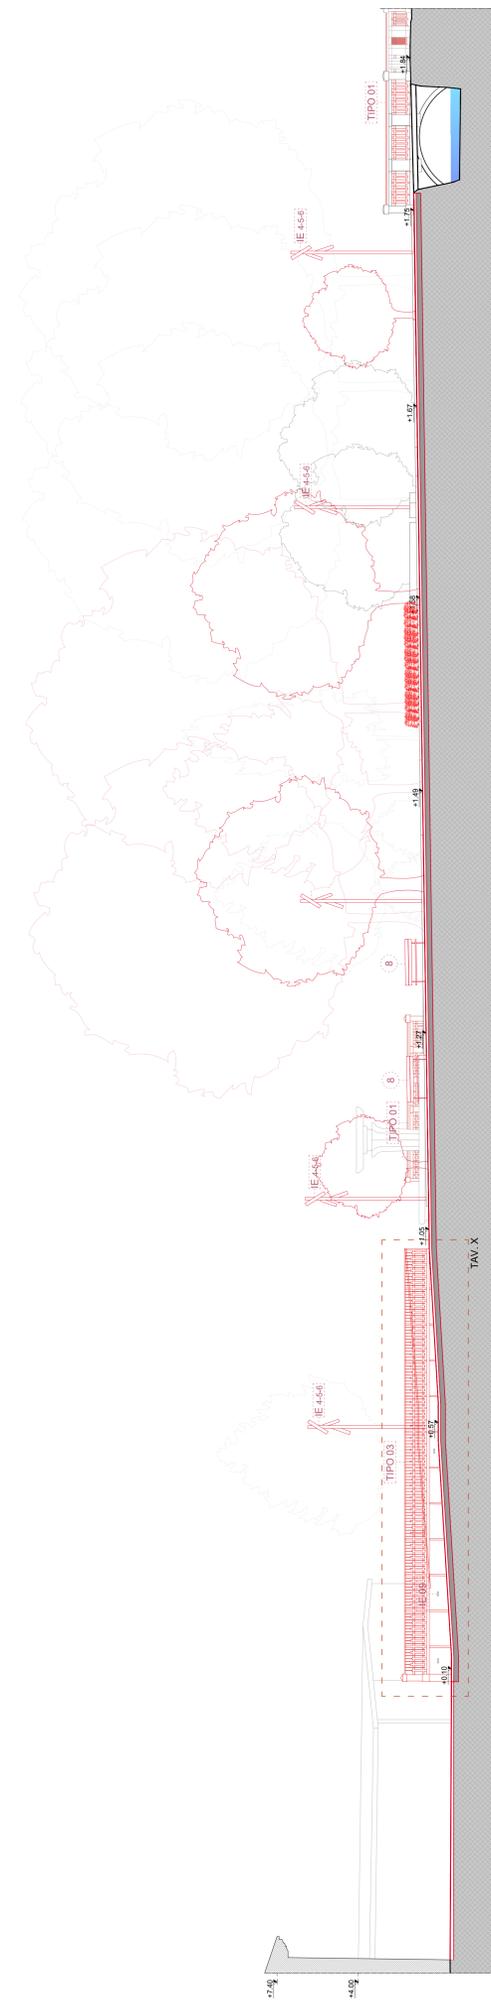

SEZIONE F-F
 scala 1:100