

# COMUNE DI PIORACO - MC

**Oggetto:** SERVIZI TECNICI DI INGEGNERIA E ARCHITETTURA INERENTI LA PROGETTAZIONE, DEFINITIVA, ESECUTIVA, LA DIREZIONE LAVORI, LA CONTABILITÀ ED IL COORDINAMENTO DELLA SICUREZZA IN FASE DI PROGETTAZIONE ED ESECUZIONE, RELATIVI ALL'INTERVENTO DI INTERVENTI PER LA RIQUALIFICAZIONE SOCIALE E CULTURALE DELLE AREE URBANE DEGRADATE

CIG: 8701488C17 C.U.P.: G45C1500010001  
RUP: Geom. Fabio Pediconi, fabio.pediconi@comune.pioraco.mc.it

**Committente:** COMUNE DI PIORACO  
Largo G. Leopardi, 1 - 42025 Pioraco (MC)  
Tel. 057 42142

## Gruppo di progetto

**MANDATARIO**  
Dott. Agr. Anna Letizia Monti  
Studio e progettazione del paesaggio  
Viale Oroni 4/22 - Bologna  
Tel. 051 979172  
anna.letiziastudio@letiziastudio.it

**ANNA LETIZIA MONTI**  
AGRONOMO DEL PAESAGGIO

**MANDANTI**  
ARCH. Claudio Santolo  
ZaniratoStudio  
Via Broletto 235 - Bologna  
Info@zaniratostudio.com



**T.H.E.M.A.**  
ARCHITECTURE & ENGINEERING COMPANY

revisione	data	descrizione	approvato

Descrizione tavola: **Planimetria irrigazione (Giardino pubblico)** PE\_ARC\_01H

Scala: 1:100  
Formato tavola: A0-ALLUNGATO  
Data emissione: 03/03/2022

## Stato di fatto

- Esemplari mantenuti: Corpo illuminante
- Esemplari arbustivi mantenuti: Corpo illuminante L. Leopardi
- Seduta


## Elementi di progetto

- Applique incasso a parete
- Luce segnapasso
- Luce incasso subacqueo
- Corpo illuminante nebuloso
- Scivolo
- Altalena
- Dondolo
- Totem

- Calcestruzzo architettonico
- Pavimentazione anti-trauma
- Lasticato in CLS in forte spessore drenante (colorazione 1)
- Lasticato in CLS in forte spessore drenante (colorazione 2)
- Lasticato in CLS in forte spessore drenante (colorazione 3)
- Pavimentazione palco in legno ricostruito WPN
- Asfalto stampato e colorato
- Riscalzatura
- Nuovo tratto di marciapiede in pietra

## Impianto di irrigazione

- Irrigatore "RAINBIRD" mod. 1804 statico
- Irrigatore "RAINBIRD" mod. 3504 dinamico
- Elettrovalvola "RAINBIRD" mod. DV e 1"
- Gruppo goccia e 1" (Elettrovalvola + Filtro + Rid. di press.)
- Tubazione in polietilene A.D. PN 10 ø40/32/20 - secondaria - (vari colori)
- Tubazione in polietilene A.D. PN 10 ø40 - principale -
- Alimentazione idrica da 80 lit./min. a 40 m.c.a.
- Idrante e 3/4" in bronzo
- Programmatore a batteria "SOLEM"
- Ala gocciolante mod. "PC2" ø 16 - 0,30 mm 2,2 lit/h
- Anello di ala gocciolante "XFS" ø 16 - 0,30 mm interrato

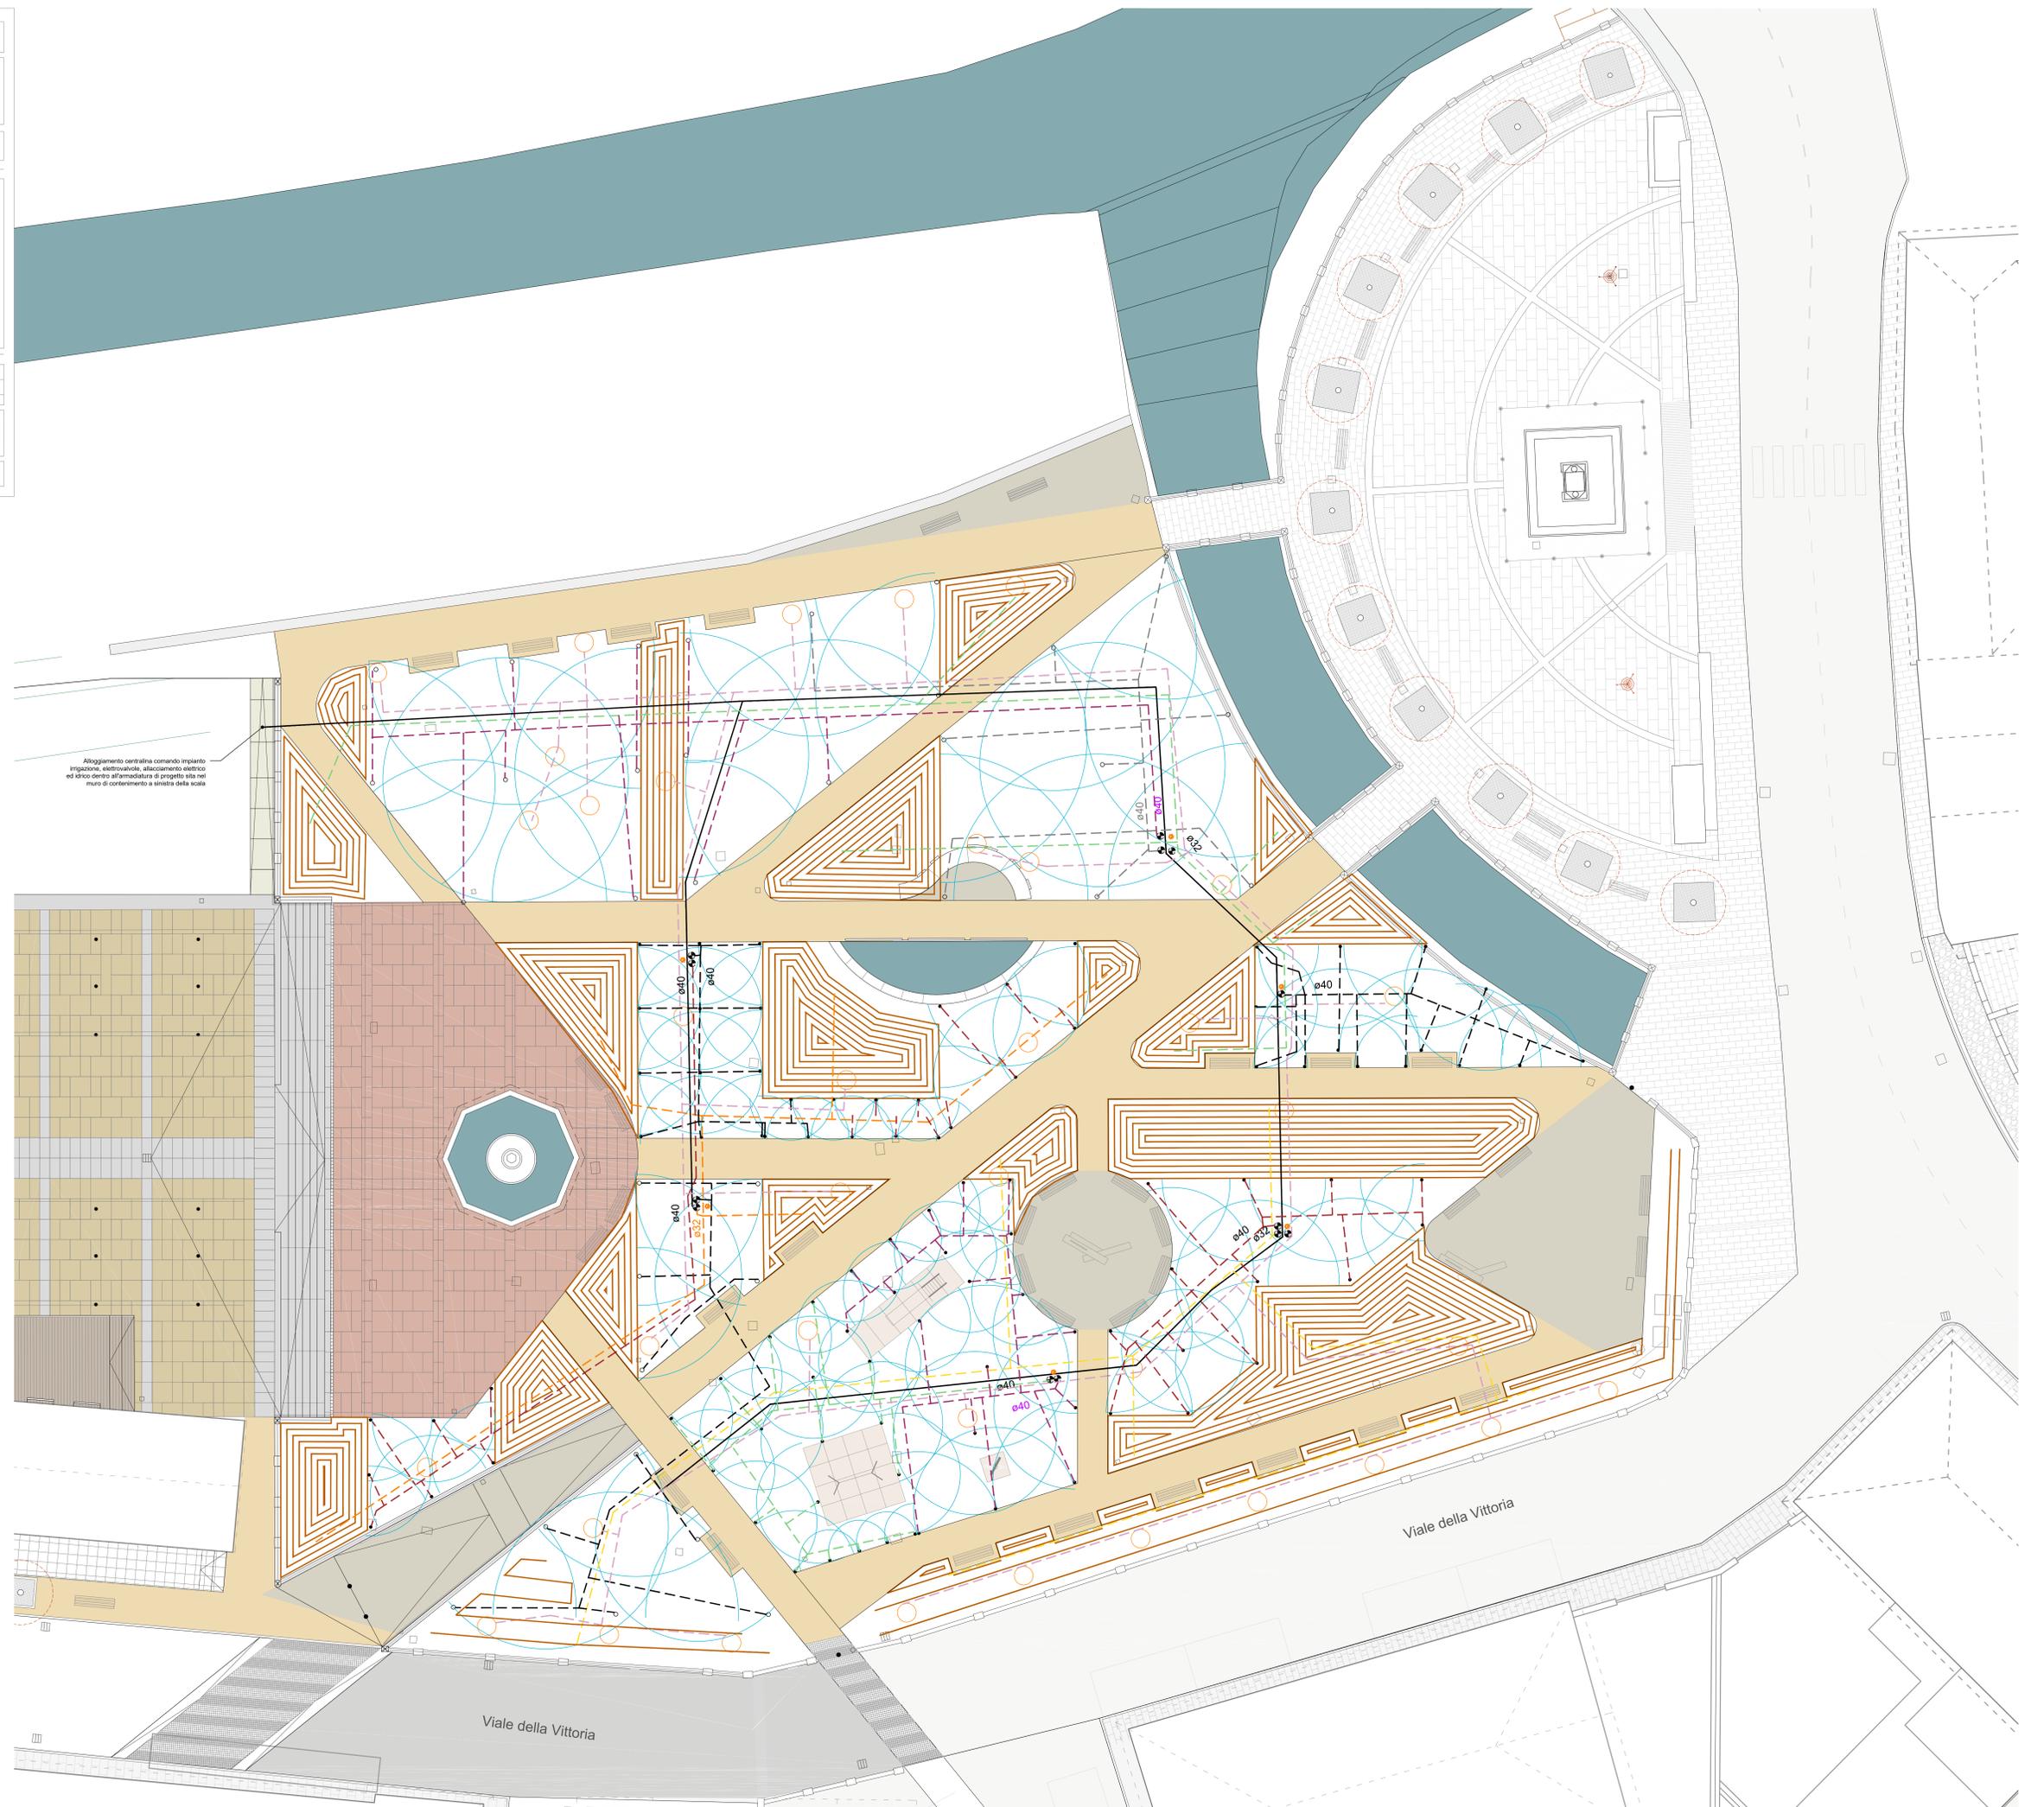

Alloggiamento centralina comando impianto irrigazione, elettrovalvole, allacciamento elettrico ed idrico dentro all'armatura di progetto sita nel muro di contenimento a sinistra della scala

Viale della Vittoria

Viale della Vittoria