

COMUNE DI PIORACO - MC

Oggetto
SERVIZI TECNICI DI INGEGNERIA E ARCHITETTURA INERENTI LA PROGETTAZIONE, DEFINITIVA, ESECUTIVA, LA DIREZIONE LAVORI, LA CONTABILITÀ ED IL COORDINAMENTO DELLA SICUREZZA IN FASE DI PROGETTAZIONE ED ESECUZIONE, RELATIVI ALL'INTERVENTO DI INTERVENTI PER LA RIQUALIFICAZIONE SOCIALE E CULTURALE DELLE AREE URBANE DEGRADATE

CIG: 8701688C17 C.U.P.: G65C15000010001
RUP: Geom. Fabio Pediconi, fabio.pediconi@comune.pioraco.mc.it


Committente
COMUNE DI PIORACO
Largo G. Leopardi, 1 - 62025 Pioraco (MC)
Tel. 0737 42142

Gruppo di progetto

MANDATARIO
Dott. Agr. Anna Letizia Monti
Studio e progettazione del paesaggio
Viale Orioni 42/2 - Bologna
Tel. 051 397812
e-mail studio@annaletiziamonti.it

ANNA LETIZIA MONTI
AGRONOMO DEL PAESAGGIO

MANDANTI
Arch. Claudio Zanirato
ZaniratoStudio
Via Saragozza 233 - Bologna
info@zaniratostudio.com

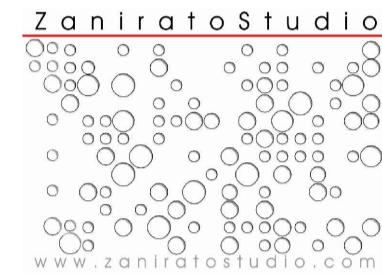

Highlevel Team Engineering and Management
T.H.E.M.A.
ARCHITECTURE & ENGINEERING Company

T.H.E.M.A. S.r.l.
Via Melozzo da Forlì 21
40133 Bologna - Italy
Tel. 051 5878411


Elaborato revisione			
revisione	data	descrizione	approvato
-	-	-	-
-	-	-	-

Descrizione tavola
Particolari architettonici Balaustra
(Largo Leopardi; Giardino pubblico)


PE_ARC_011

scala: 1:20
formato tavola: A0
data emissione: 03/03/2022

NOTA BENE: verificare le dimensioni effettive dell'esistente prima di procedere con i lavori.
Per le opere strutturali vedi PE_STR_06

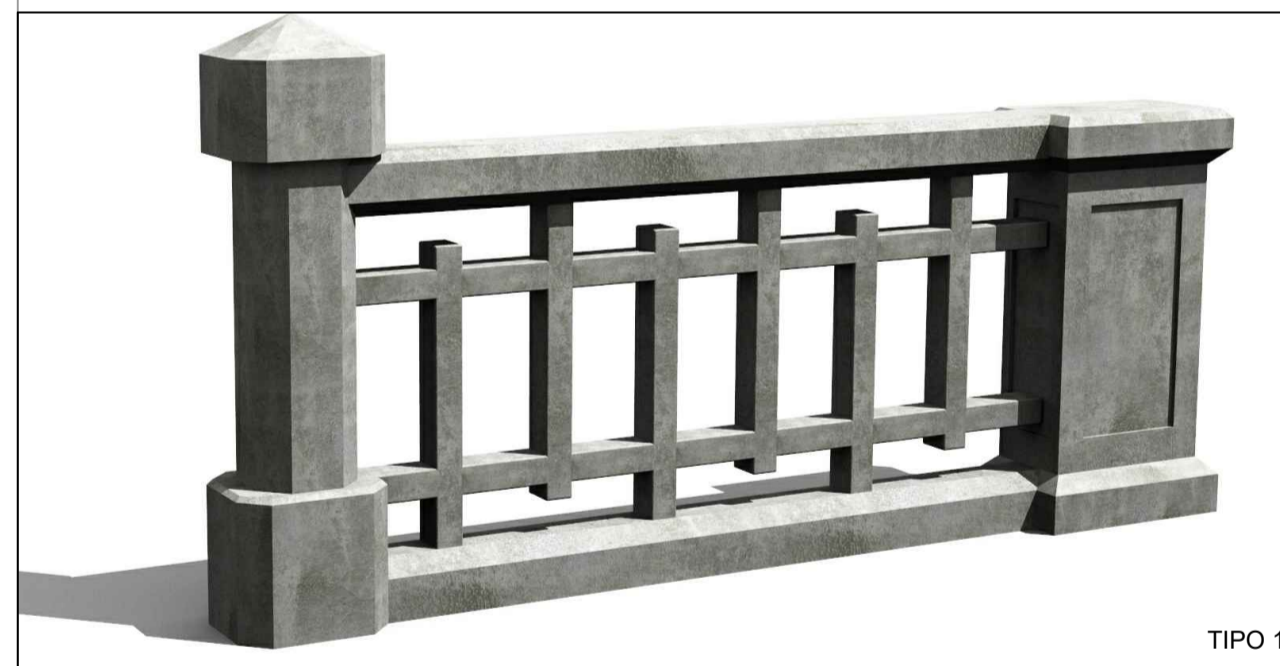

TIPO 1

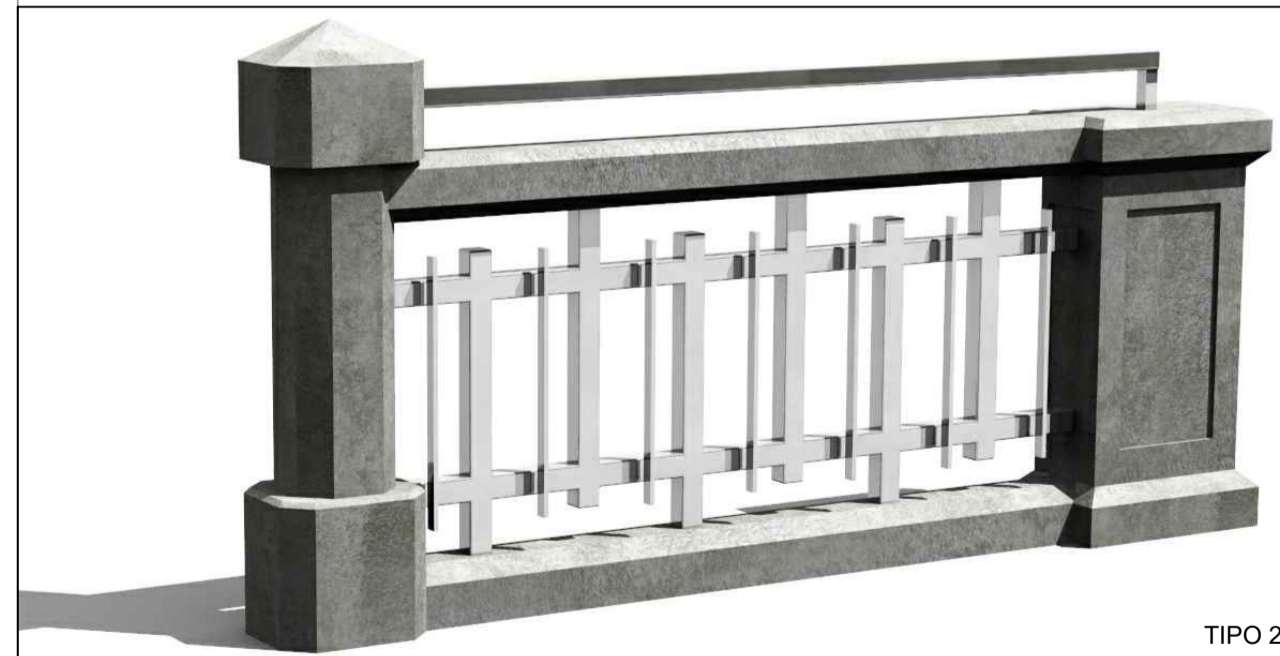


TIPO 2




TIPO 3


TIPO 1

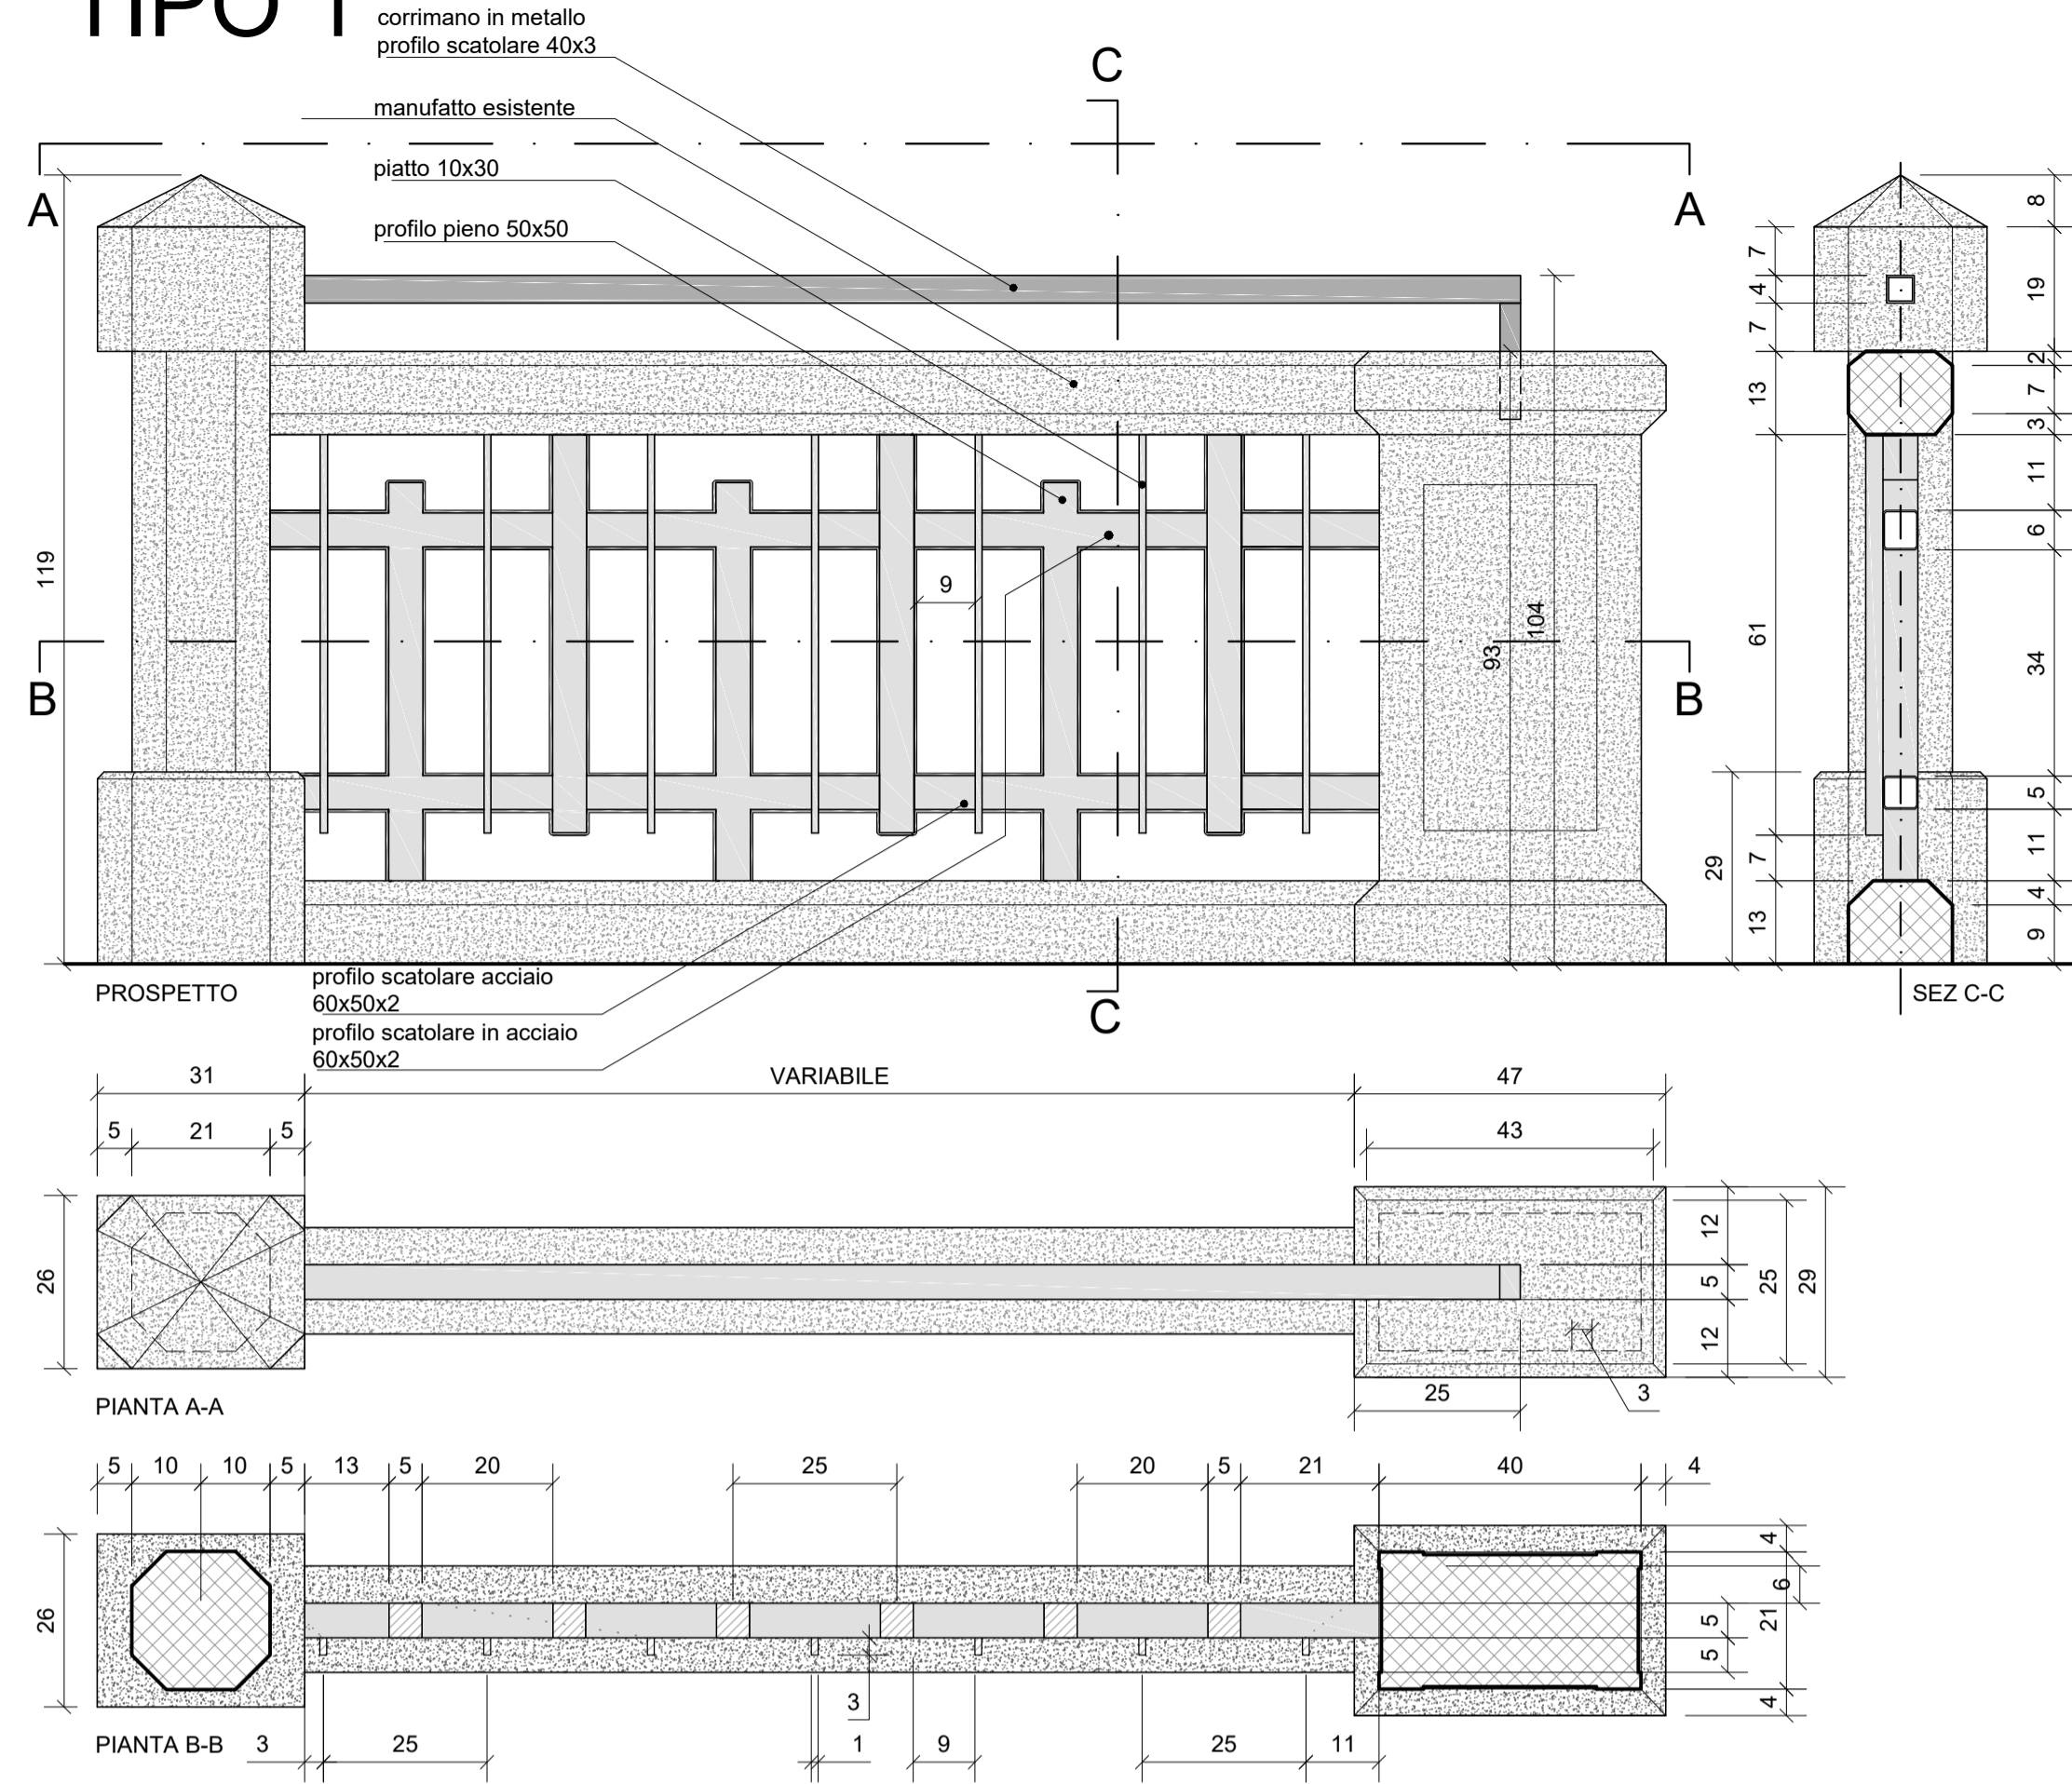

TIPO 2

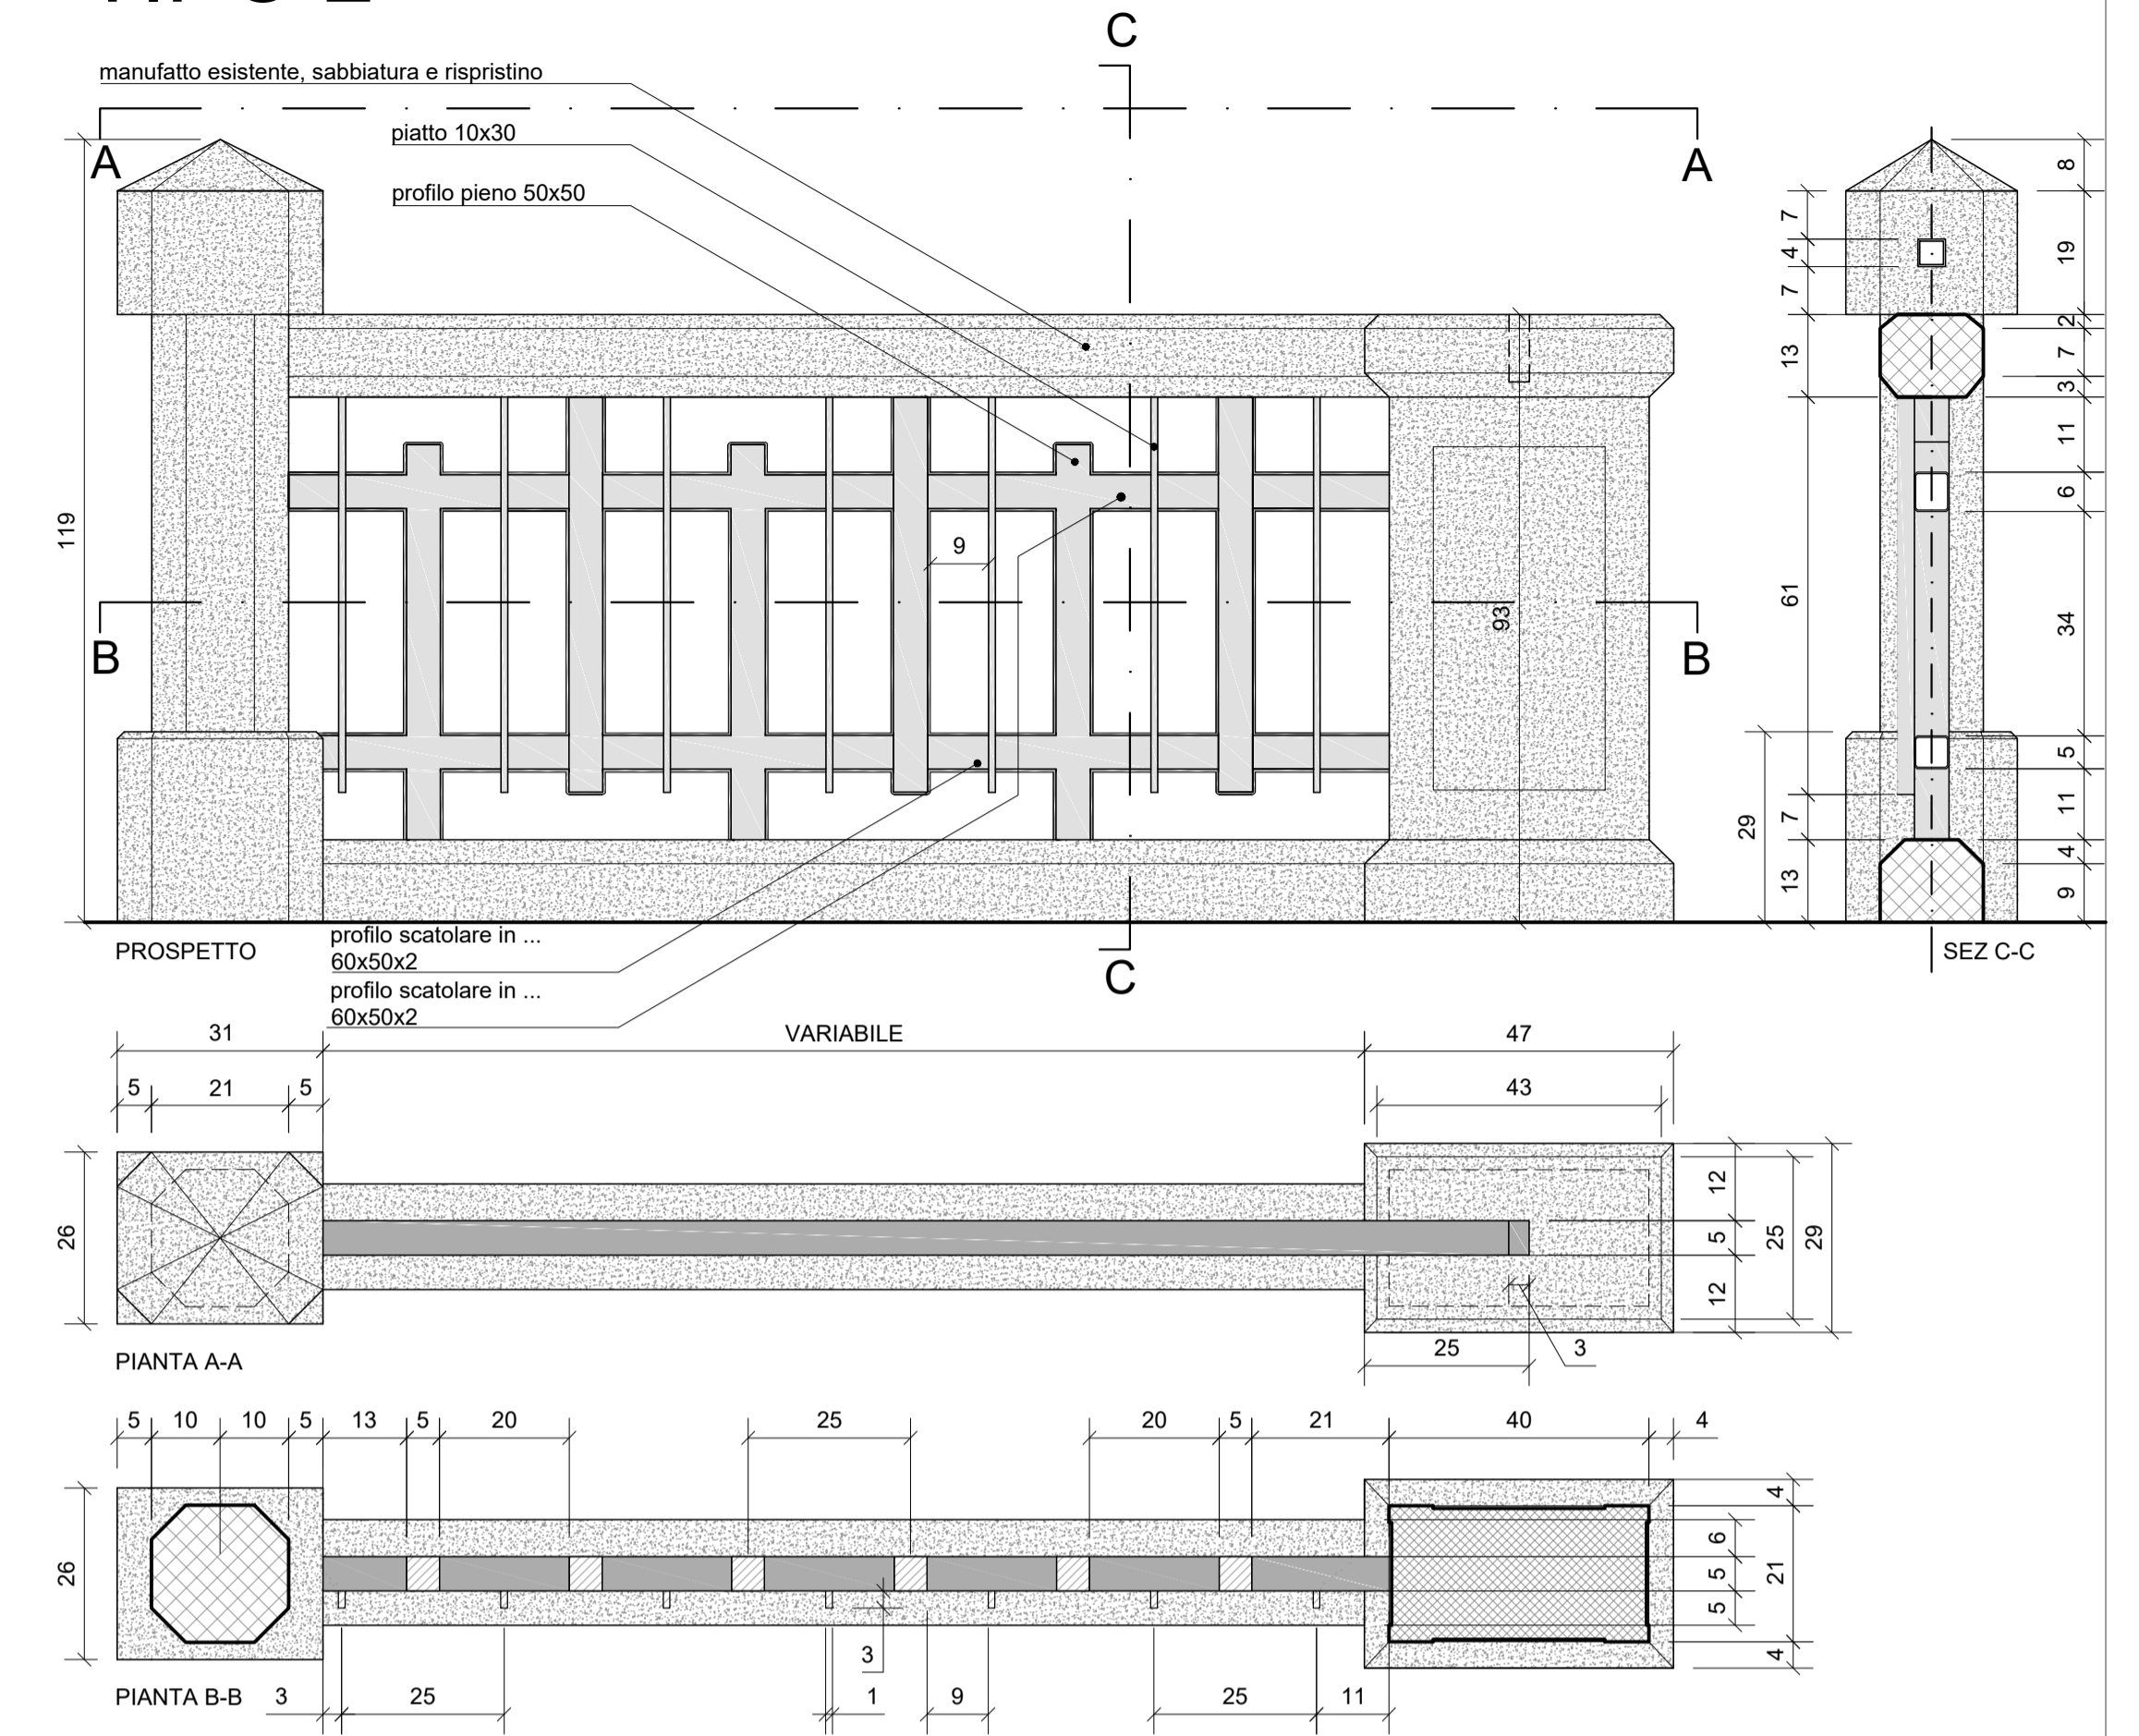

TIPO 3

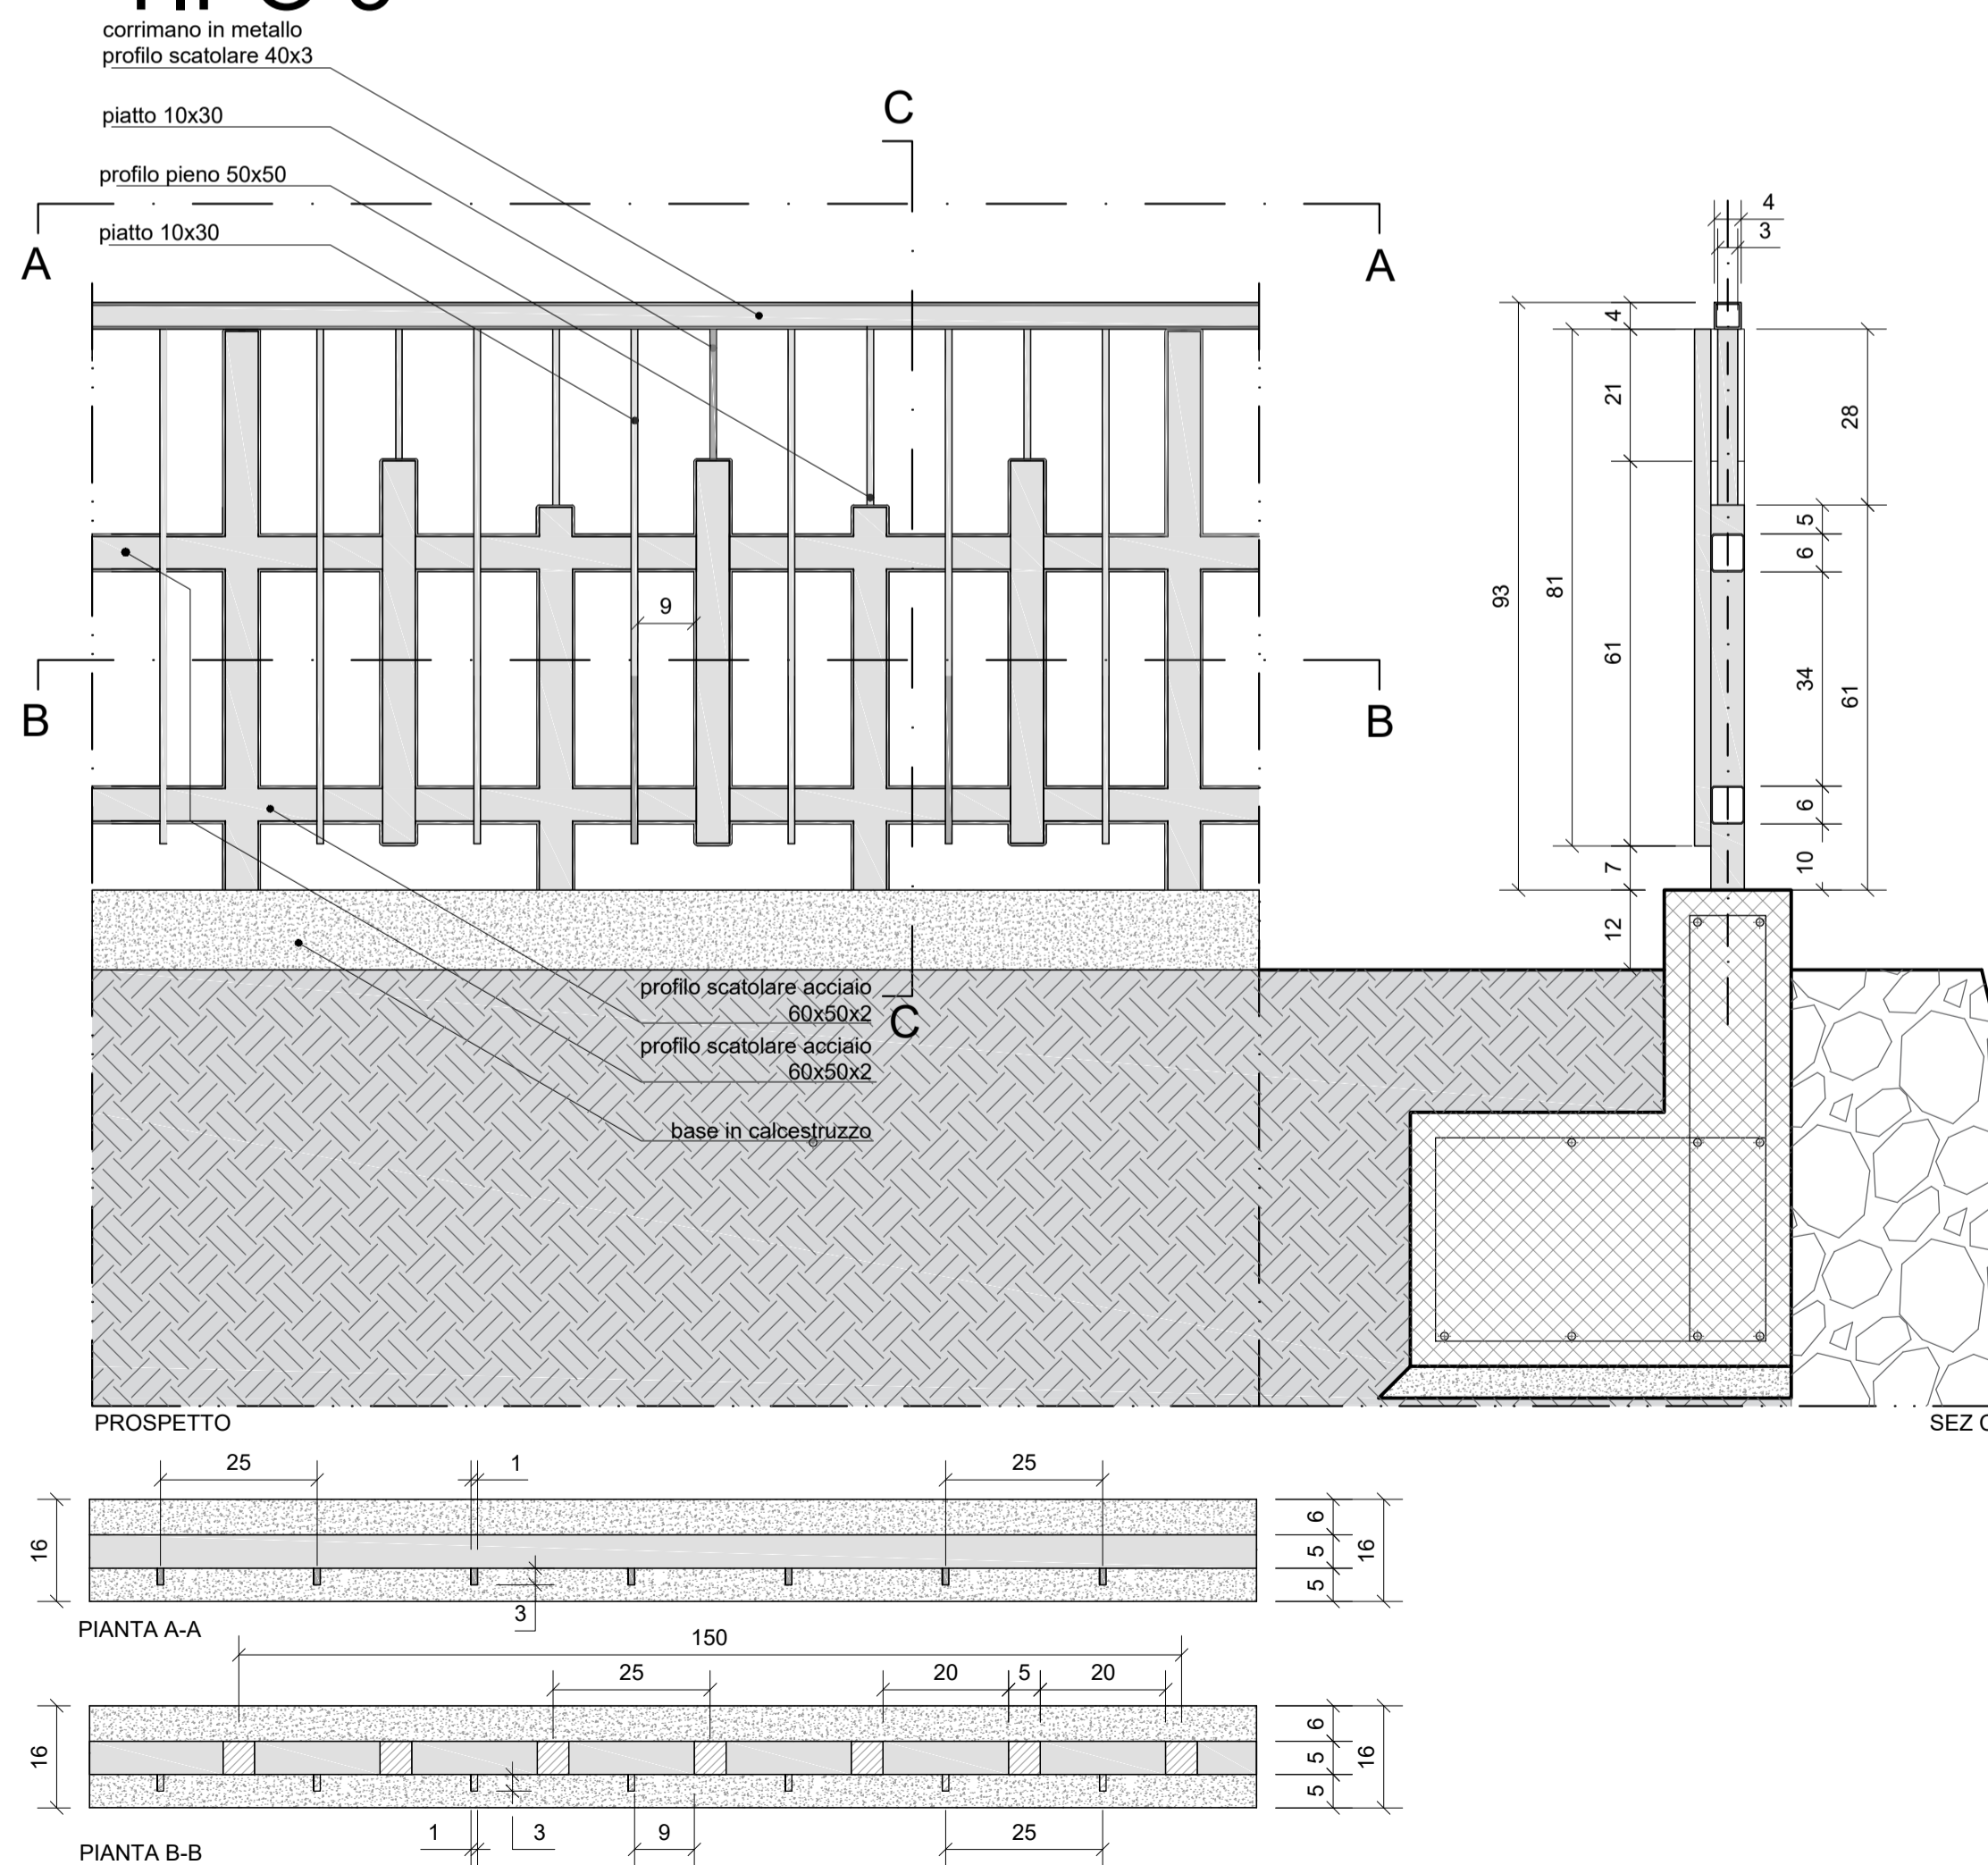

TIPO 4

