

COMUNE DI PIORACO - MC

Oggetto: SERVIZI TECNICI DI INGEGNERIA E ARCHITETTURA INERENTI LA PROGETTAZIONE, DEFINITIVA, ESECUTIVA, LA DIREZIONE LAVORI, LA CONTABILITÀ ED IL COORDINAMENTO DELLA SICUREZZA IN FASE DI PROGETTAZIONE ED ESECUZIONE, RELATIVI ALL'INTERVENTO DI INTERVENTI PER LA RIQUALIFICAZIONE SOCIALE E CULTURALE DELLE AREE URBANE DEGRADATE

CIG: 8701488C17 C.U.P.: GASC15000010001
RUP: Geom. Fabio Pediconi, fabio.pediconi@comune.pioraco.mc.it

Comittente: COMUNE DI PIORACO
Largo G. Leopardi, 1 - 43025 Pioraco (MC)
Tel. 0737 42142

Gruppo di progetto
MANDATARIO
Dott. Agr. Anna Letizia Monti
Studio e progettazione del paesaggio
Via S. Maria 4/2 - Bologna
Tel. 051 397812
e-mail: studio@annaleticiamonti.it

ANNA LETIZIA MONTI
AGRONOMO DEL PAESAGGIO

MANDANTI
Arch. Claudio Zanirato
ZaniratoStudio
Via S. Margherita 203 - Bologna
info@zaniratostudio.com

ZaniratoStudio
T.H.E.M.A.
ARCHITETTURA E INGENGERIA

Elaborato revisione

revisione	data	descrizione	approvato

Descrizione lavoro: Particolari architettonici Rampa (Giardino pubblico) **PE_ARC_01M**

Scale: 1:20 - 1:5
Formato tavola: A0
Data emissione: 03/03/2022

LEGENDA

- | Numero | Retino | Descrizione |
|--------|--------|--|
| 1 | | ghiaia grossa |
| 2 | | c/cis magrone |
| 3 | | calcestruzzo armato (vedi tav. X11_PR_STR) |
| 4 | | calcestruzzo architettonico |
| 5 | | matrice silconica |
| 6 | | metallo |
| 7 | | opus incertum |




Inseri intagliati in acciaio inox e corten da inglobare nelle pavimentazioni pedonali in calcestruzzo architettonico




BALAUSTRATA TIPO03




NOTA BENE: verificare le dimensioni effettive dell'esistente prima di procedere con i lavori.
Per le tavole strutturali vedi PE_STR_10

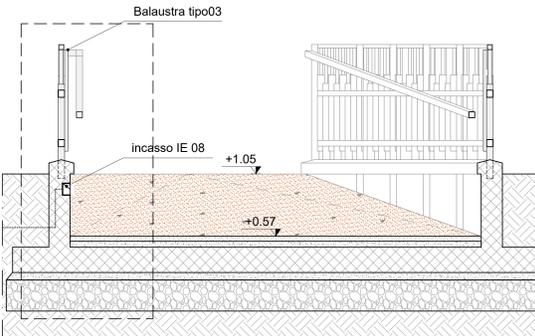


SEZIONE B-B

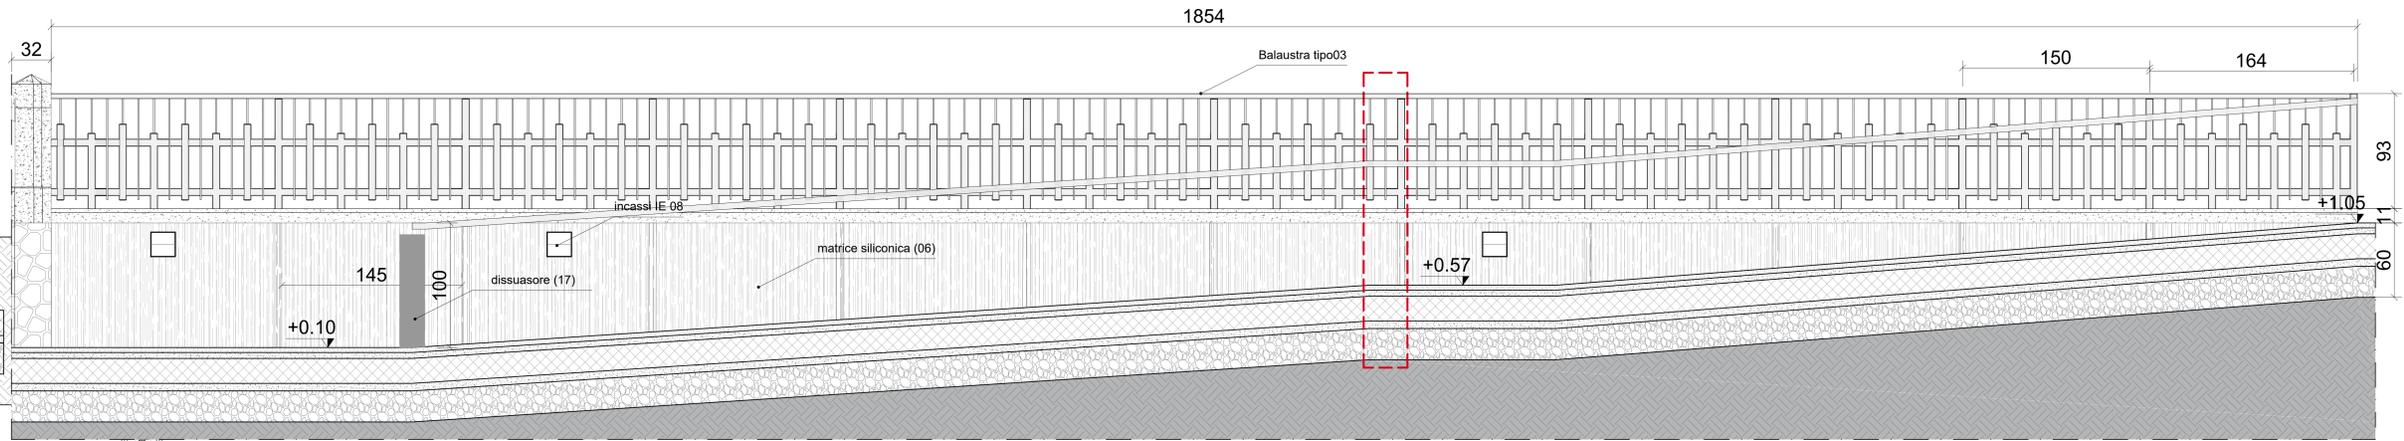

SEZIONE A-A

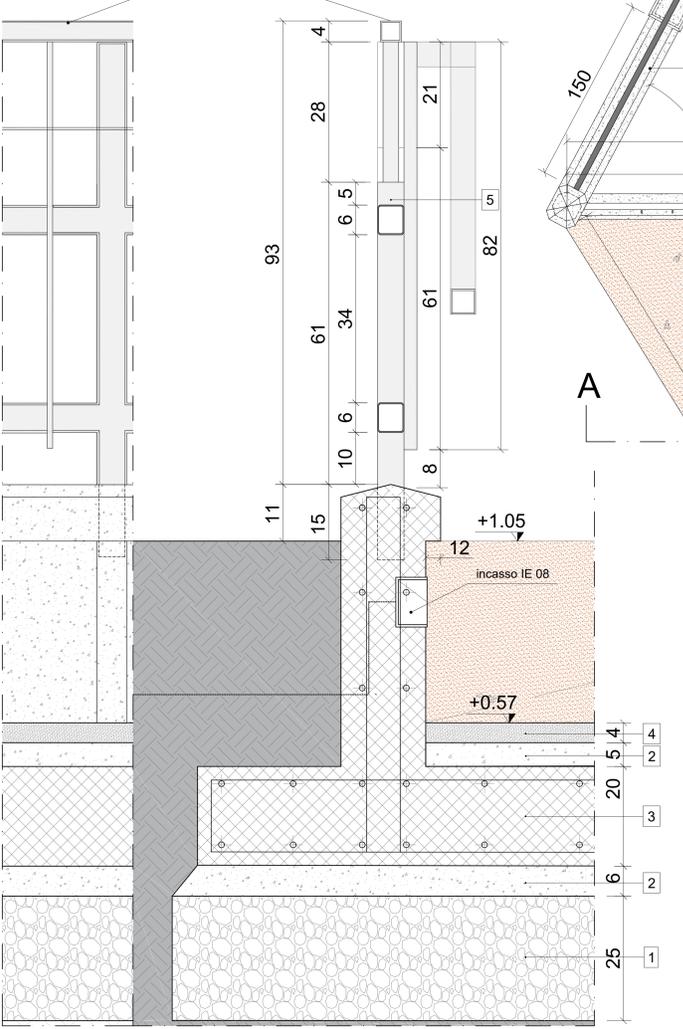

DETTAGLIO 1:5

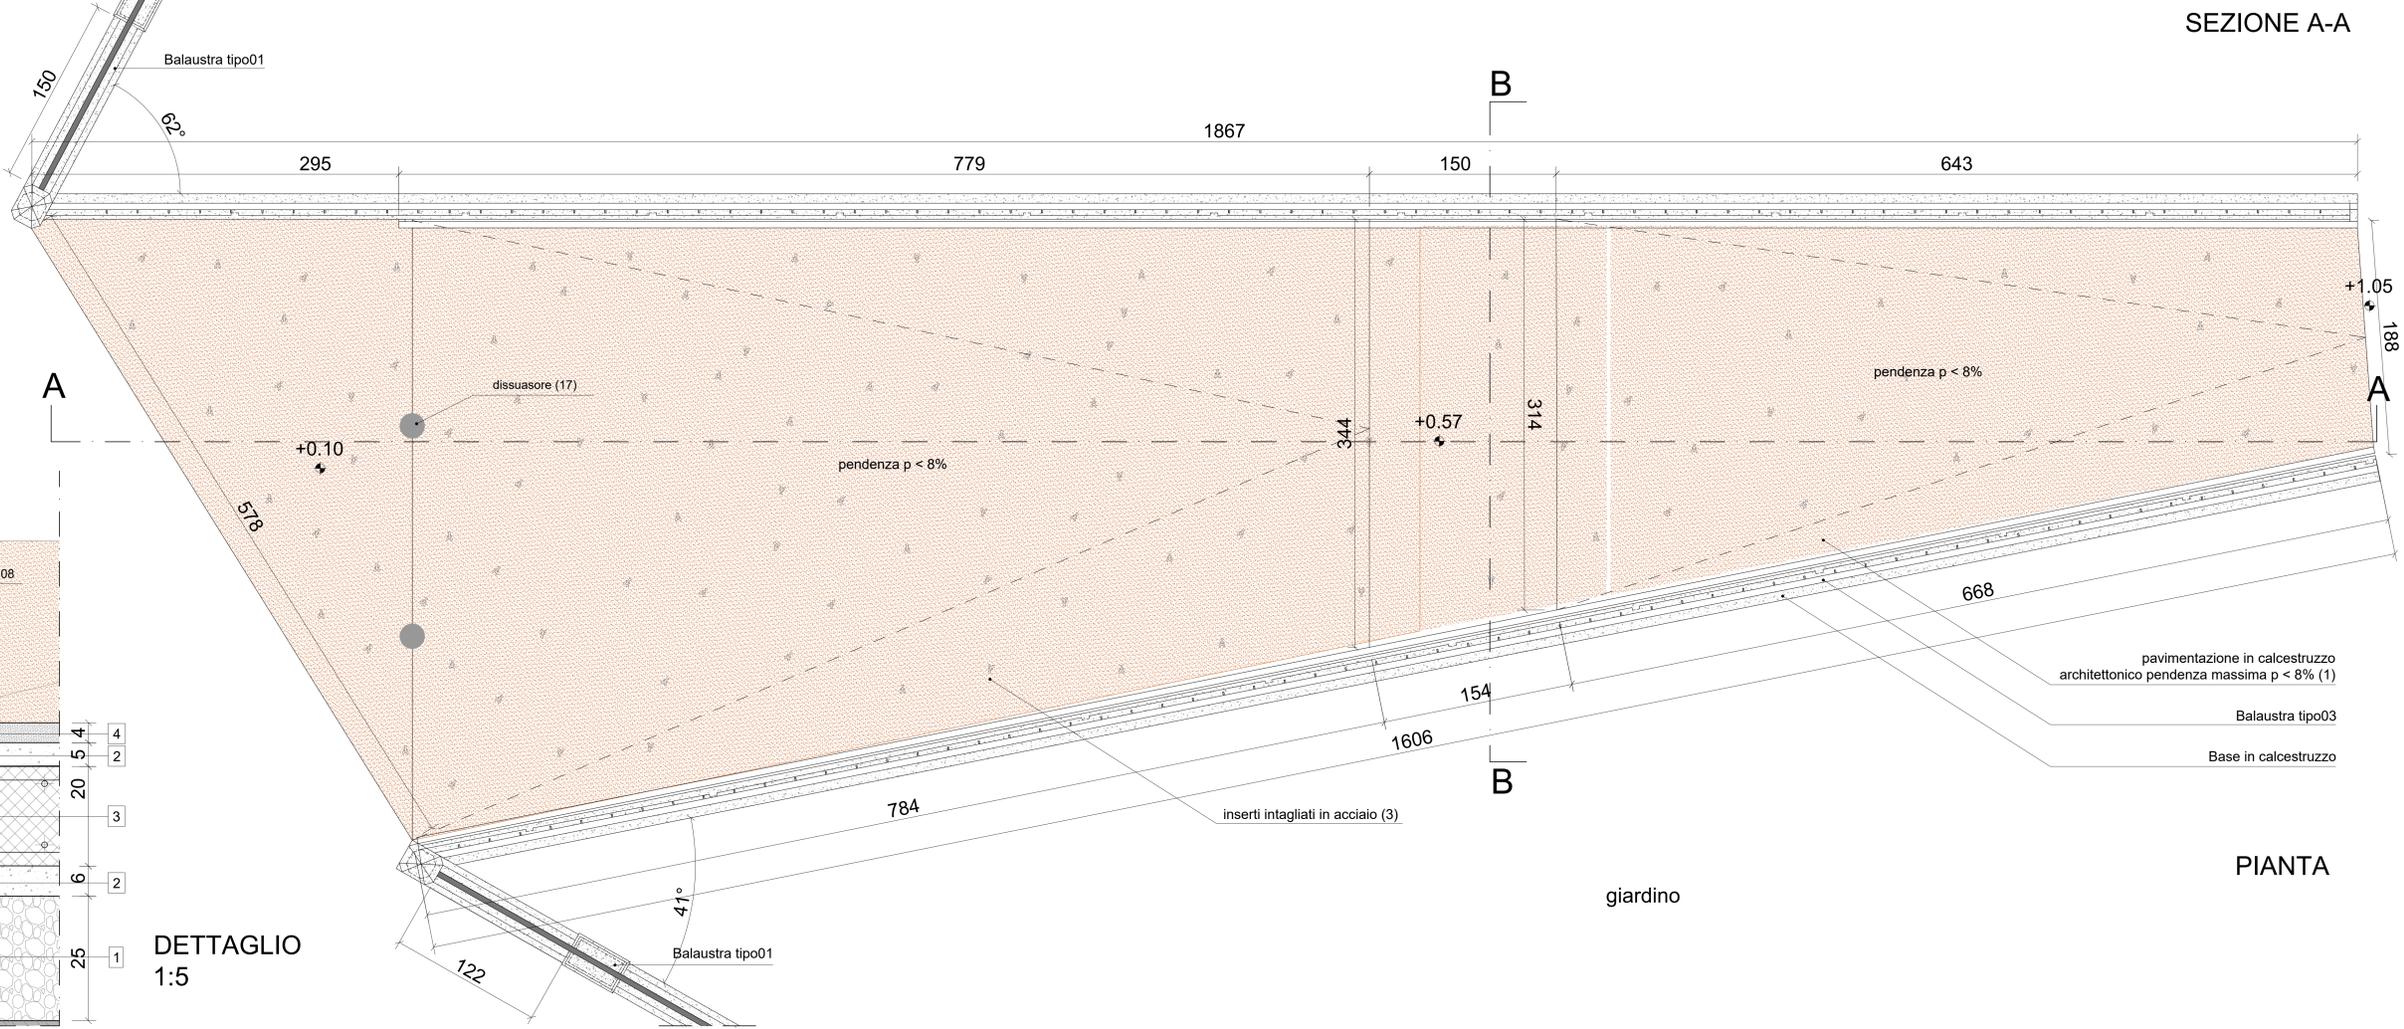

PIANTA

giardino