COMUNE DI PIORACO - MC

Oggetto

SERVIZI TECNICI DI INGEGNERIA E ARCHITETTURA INERENTI LA PROGETTAZIONE, DEFINITIVA, ESECUTIVA, LA DIREZIONE LAVORI, LA CONTABILITÀ ED IL COORDINAMENTO DELLA SICUREZZA IN FASE DI PROGETTAZIONE ED ESECUZIONE, RELATIVI ALL'INTERVENTO D' 'INTERVENTI PER LA RIQUALIFICAZIONE SOCIALE E CULTURALE DELLE AREE URBANE DEGRADATE

CIG: 8701688C17 C.U.P.: G65C15000010001

RUP: Geom. Fabio Pediconi, fabio.pediconi@comune.pioraco.mc.it

Committente

COMUNE DI PIORACO.
Largo G. Leopardi, 1 - 62025 Pioraco (MC)
Tel. 0737 42142

Gruppo di progetto

MANDATARIO
Dott. Agr. Anna Letizia Monti
Studio e progettazione del paesaggio
Viale Chiani 42/2 - Bologna
Tel. 051 397812
e-mail studio@annaletiziamonti.it

ANNA LETIZIA MONTI
AGRONOMO DEL PAESAGGIO

MANDANTI
Arch. Claudio Zanirato
ZaniratoStudio
Via Saragozza 233 - Bologna
info@zaniratostudio.com

ZaniratoStudio
www.zaniratostudio.com

T.H.E.MA S.r.l.
Via Melazzo da Forlì 21
40133 Bologna - Italy
Tel. 051 387641

Highland Team Engineering and Management
T.H.E.MA.
ARCHITECTURE & ENGINEERING Company

Elaborato revisione

--	--	--	--
--	--	--	--
revisione	data	descrizione	approvato

Descrizione tavola

Planimetria di Progetto (Piazza polivalente)

N° tavola: **PE_ARC_02B**

scala	formato foglio	data emissione
1:100	A0-ALLUNGATO	03/03/2022

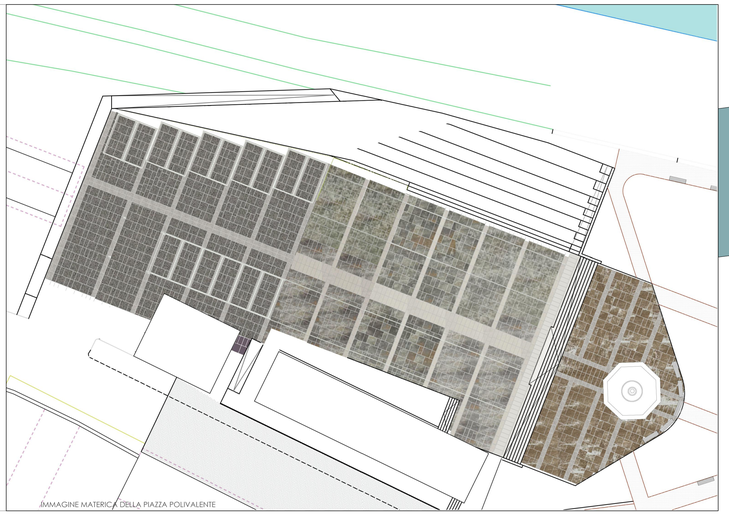

IMMAGINE MATERICA DELLA PIAZZA POLIVALENTE

Stato di fatto

- Esemplari mantenuti
- Esemplari arbustivi mantenuti
- XX N = xx
- Corpo illuminante
- Corpo illuminante L. Leopardi

Elementi di progetto

- Applique incasso a parete
- Luce segnapasso
- Luce incasso subacqueo
- Corpo illuminante nebula
- Scivolo
- Altalena
- Dondolo
- Seduta ripristinata e riposizionata
- Seduta semicircolare
- Fontanella
- Nuova fontana
- Cestino
- Cartellone informativo
- Totem

- Calcestruzzo architettonico
- Pavimentazione anti-trauma
- Lastricato in CLS in forte spessore Drenante (colorazione 1)
- Lastricato in CLS in forte spessore Drenante (colorazione 2)
- Lastricato in CLS in forte spessore Drenante (colorazione 3)
- Asfalto stampato e colorato
- Pavimentazione palco in legno riciclato WPN
- Riasfaltatura
- Nuovo tratto di marciapiede in pietra
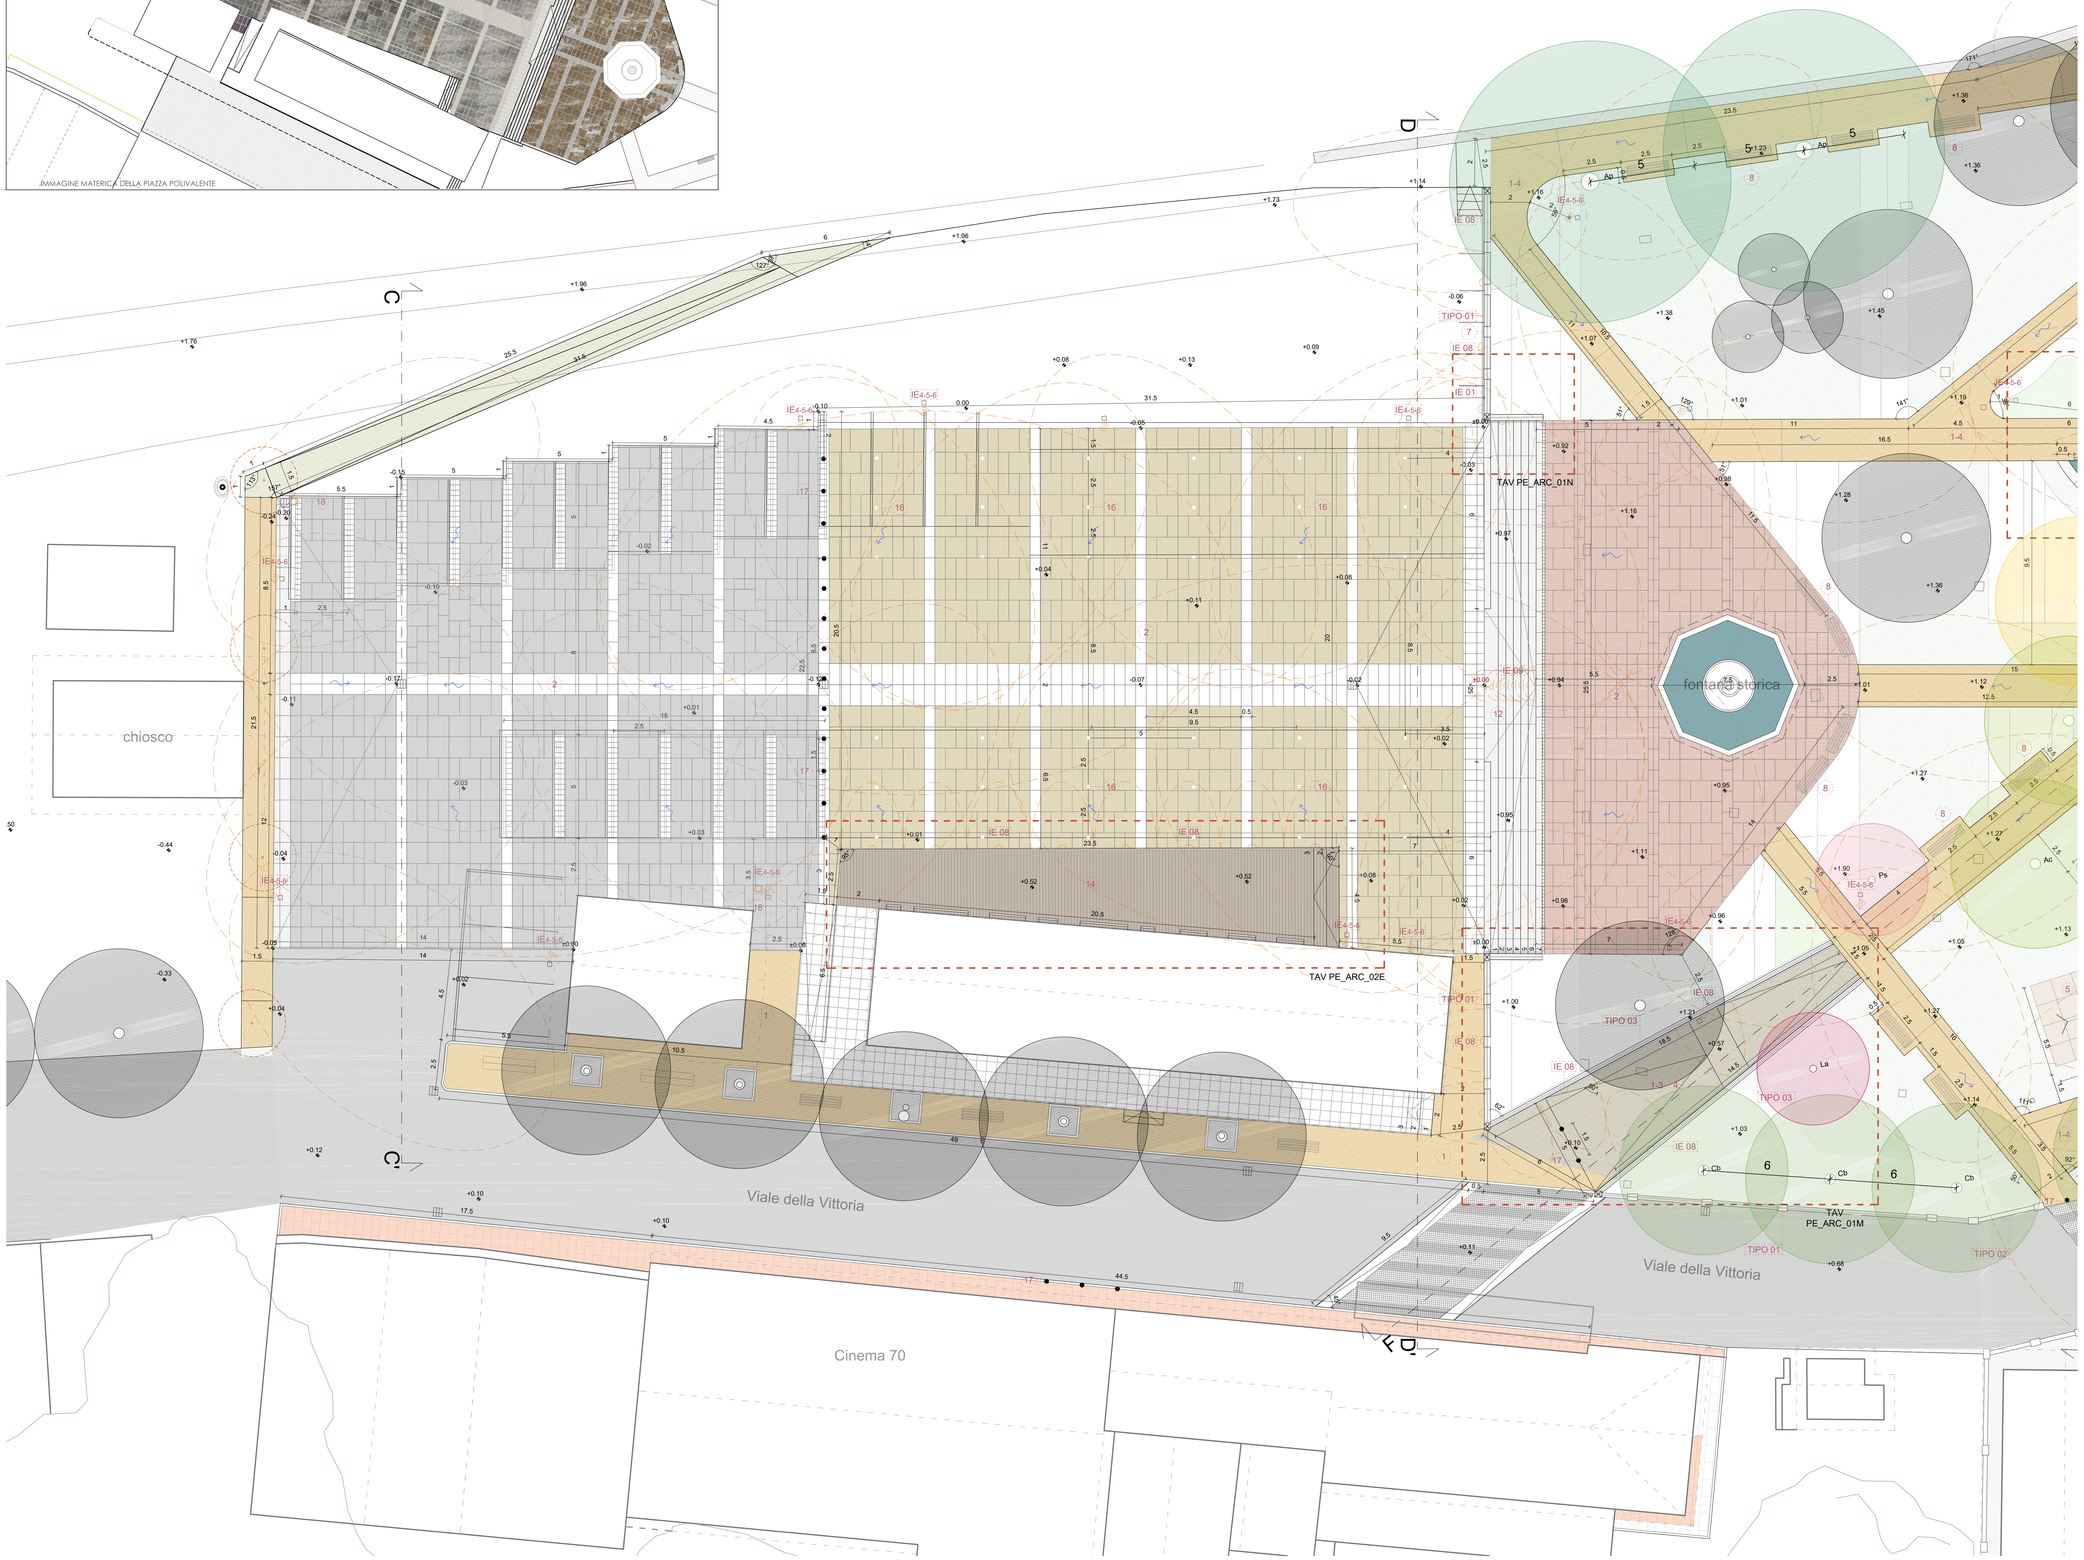
- Esemplari arborei di I grandezza
  - *Ab: Abies alba*
  - *Ac: Acer platanoides*
  - *Tp: Tilia platyphyllos*
- Esemplari arborei di II grandezza
  - *Ac: Acer campestre*
  - *Cb: Carpinus betulus*
  - *Gb: Ginkgo biloba*
  - *Ls: Liquidambar styraciflua*
- Esemplari arborei di III grandezza
  - *Cs: Cercis siliquastrum*
  - *Li: Lagestroemia indica*
  - *Ps: Prunus sargentii*