

OGGETTO: SERVIZI TECNICI DI INGEGNERIA E ARCHITETTURA NERENTI LA PROGETTAZIONE, DEFINITIVA, ESECUTIVA, LA DIREZIONE LAVORI, LA CONTABILITÀ ED IL COORDINAMENTO DELLA SICUREZZA IN FASE DI PROGETTAZIONE ED ESECUZIONE, RELATIVI ALL'INTERVENTO DI "INTERVENTI PER LA RIQUALIFICAZIONE SOCIALE E CULTURALE DELLE AREE URBANE DEGRADATE".

CIIG: 8701488C17 C.U.P.: G45C1500010001  
 RUP: Geom. Fabio Pediconi, fabio.pediconi@comune.pioraco.mc.it

COMITENTE: COMUNE DI PIORACO  
 Largo G. Leopardi, 1 - 43035 Pioraco (MC)  
 Tel. 0737 43142

GRUPPO DI PROGETTO:  
**MANDATARIO**  
 Dott. Agr. Anna Letizia Monti  
 Ufficio di Pianificazione del Paesaggio  
 Via S. Giovanni 233 - Bologna  
 Tel. 051 391612  
 e-mail: studiopaesaggio@comuni.com

**ANNA LETIZIA MONTI**  
 AGRONOMO DEL PAESAGGIO

**MANDATI**  
 Arch. Claudio Zivinato  
 Zonizzazione Urbanistica  
 Via S. Giovanni 233 - Bologna  
 info@zonaturbidio.com

**ZONATURBIDIO**  
 STUDIO DI ARCHITETTURA E PAESAGGIO

**T.H.E.M.A.**  
 ARCHITETTURA E PAESAGGIO

Intervento	Realizzazione	Disposizione	Approvazione

Descrizione tavola:  
 Particolari architettonici Barocca  
 (Piazza Polivalente) **PE\_ARC\_02D**


Scale	1:20 - 1:5	Formato tavola	A0	Data emissione	03/03/2022
-------	------------	----------------	----	----------------	------------

NOTA BENE: verificare le dimensioni effettive dell'esistente prima di procedere con i lavori


Per le tavole strutturali vedi PE\_STR\_06\_07\_08

**LEGENDA**


Numero	Retino	Descrizione
1		ghiaia grossa
2		cls magrone - platea di fondazione
3		soletta di allettamento
4		calcestruzzo drenante
5		calcestruzzo architettonico
6		pavimentazione WPC
6		lamiera corten stirata

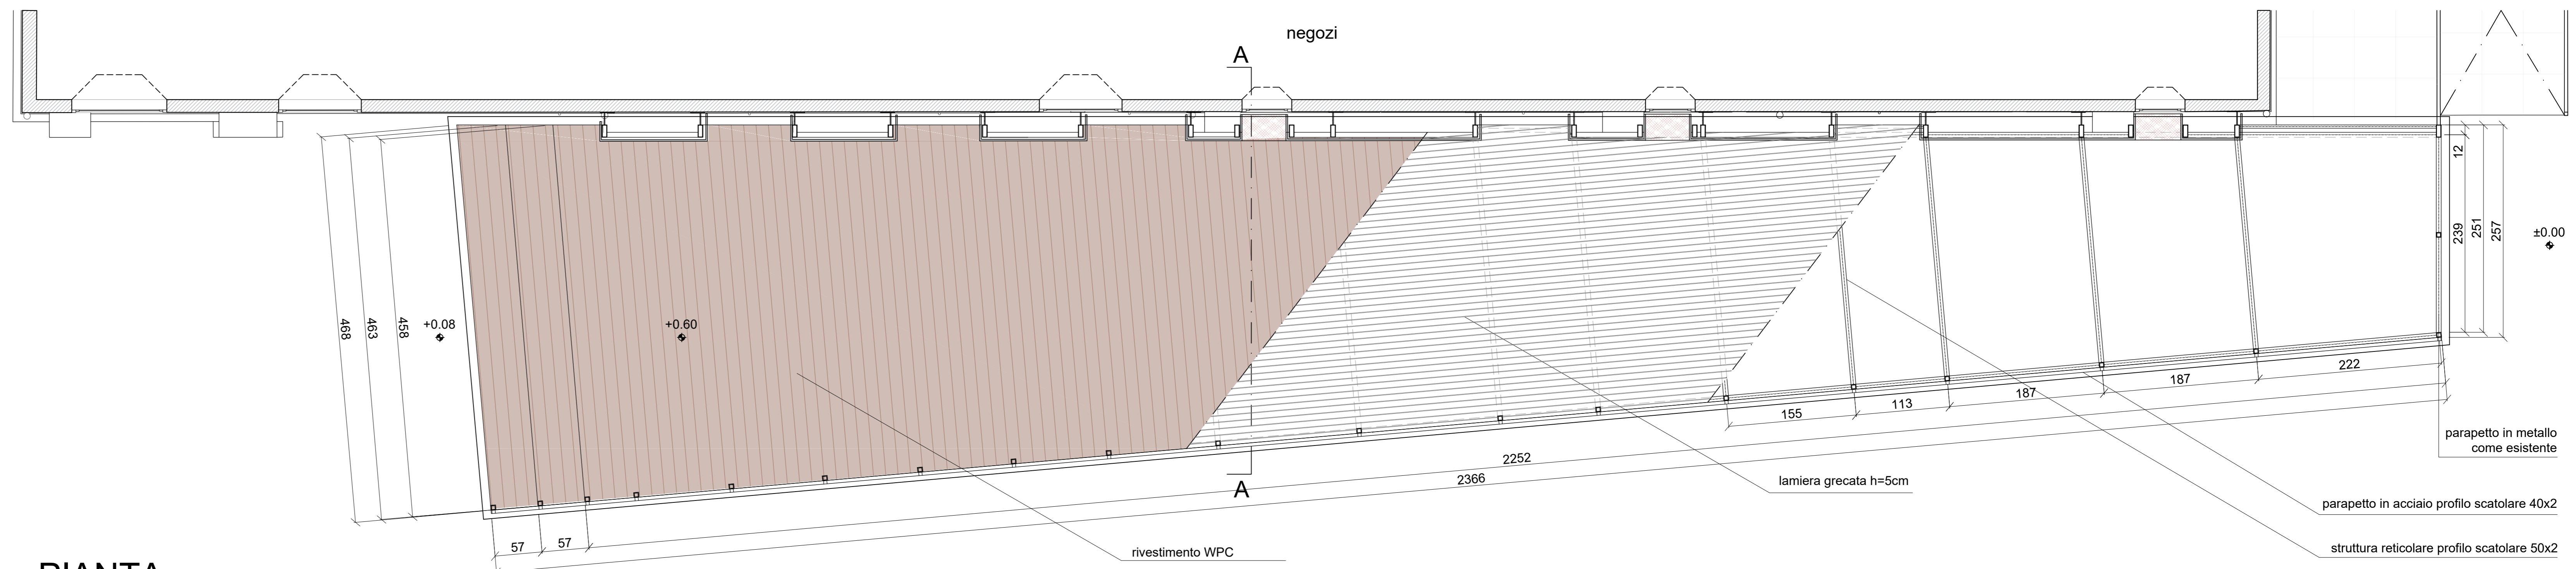


PIANTA

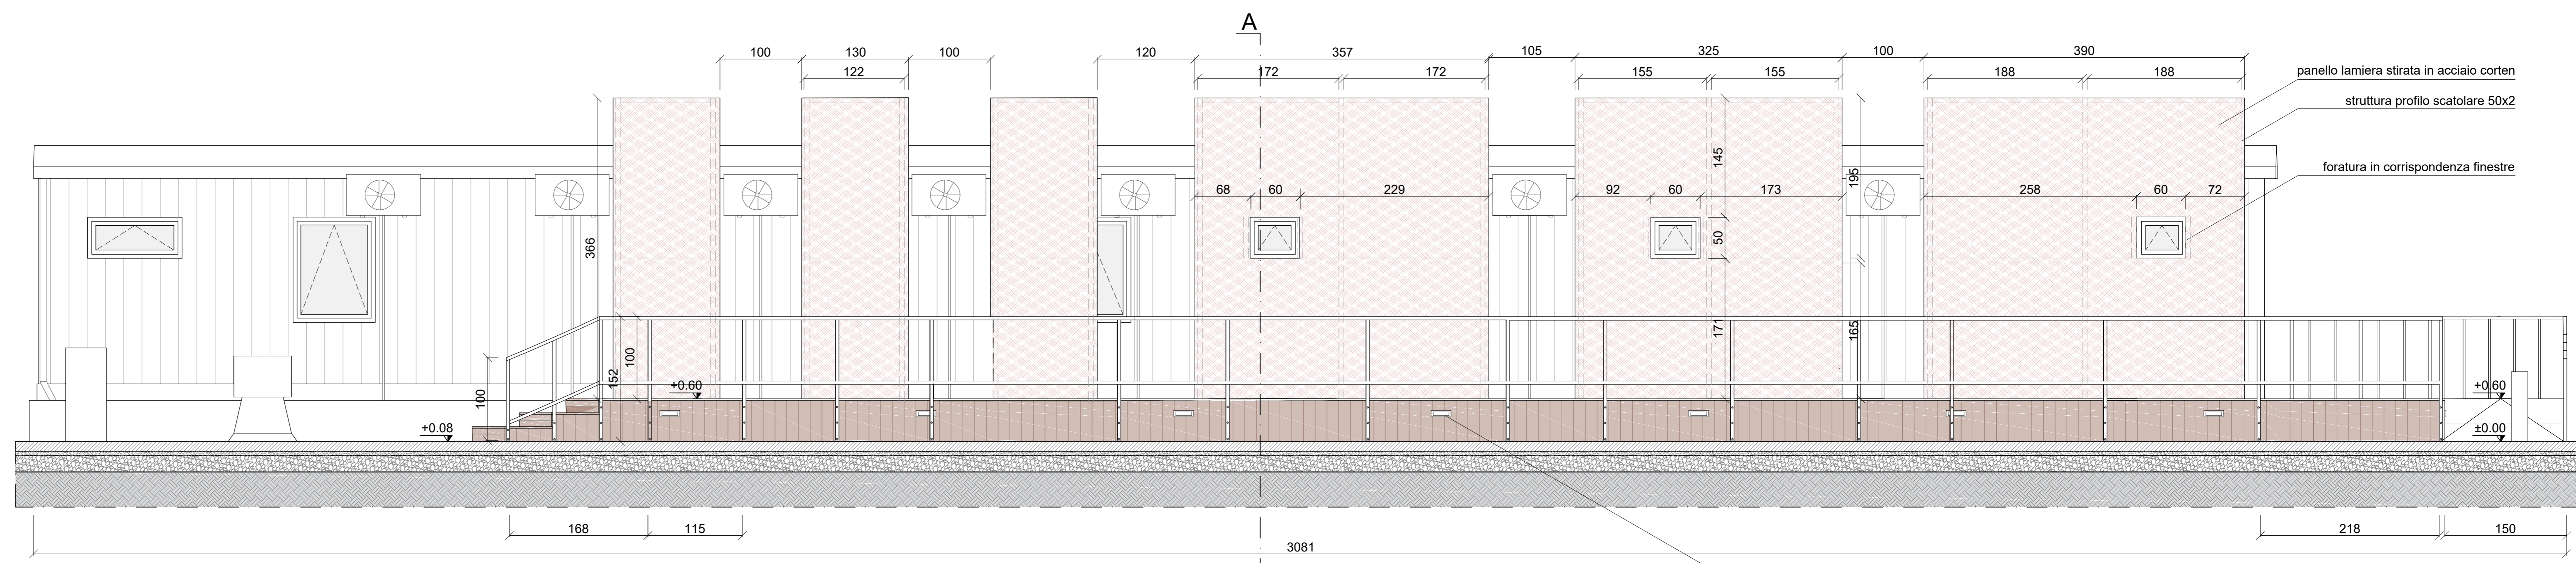


PROSPETTO FRONTALE

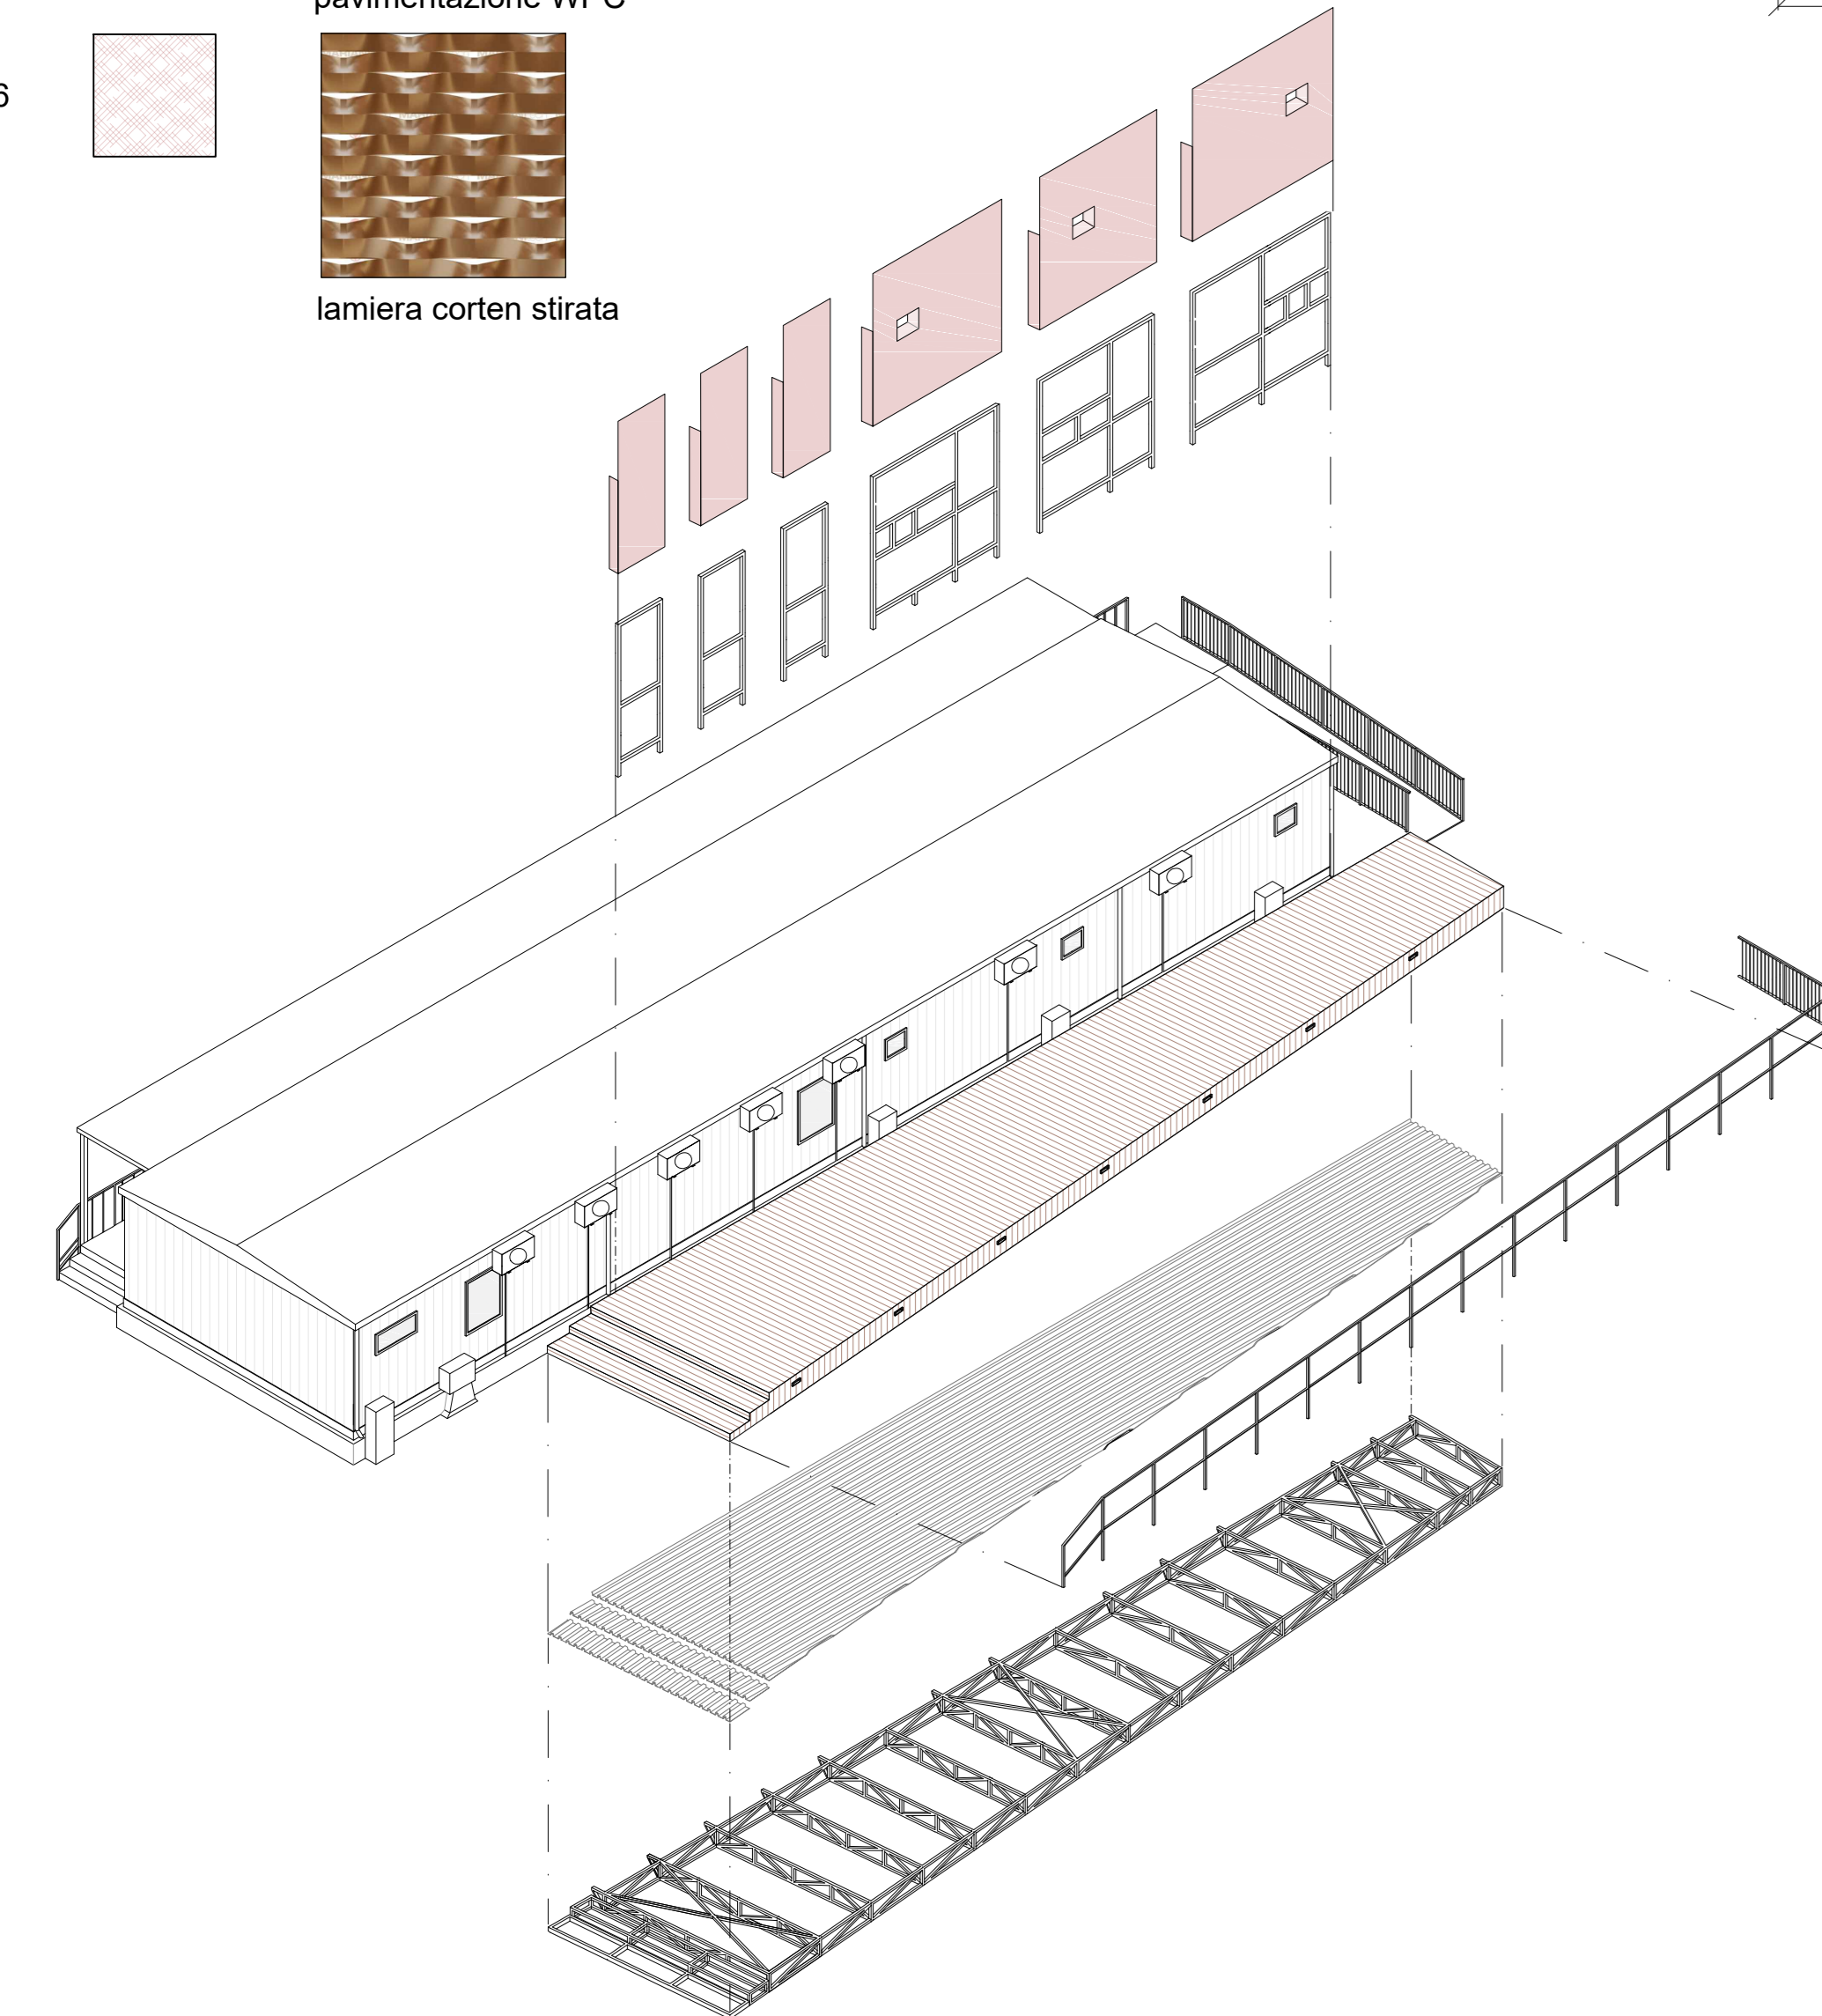

ESPLOSO ASSONOMETRICO

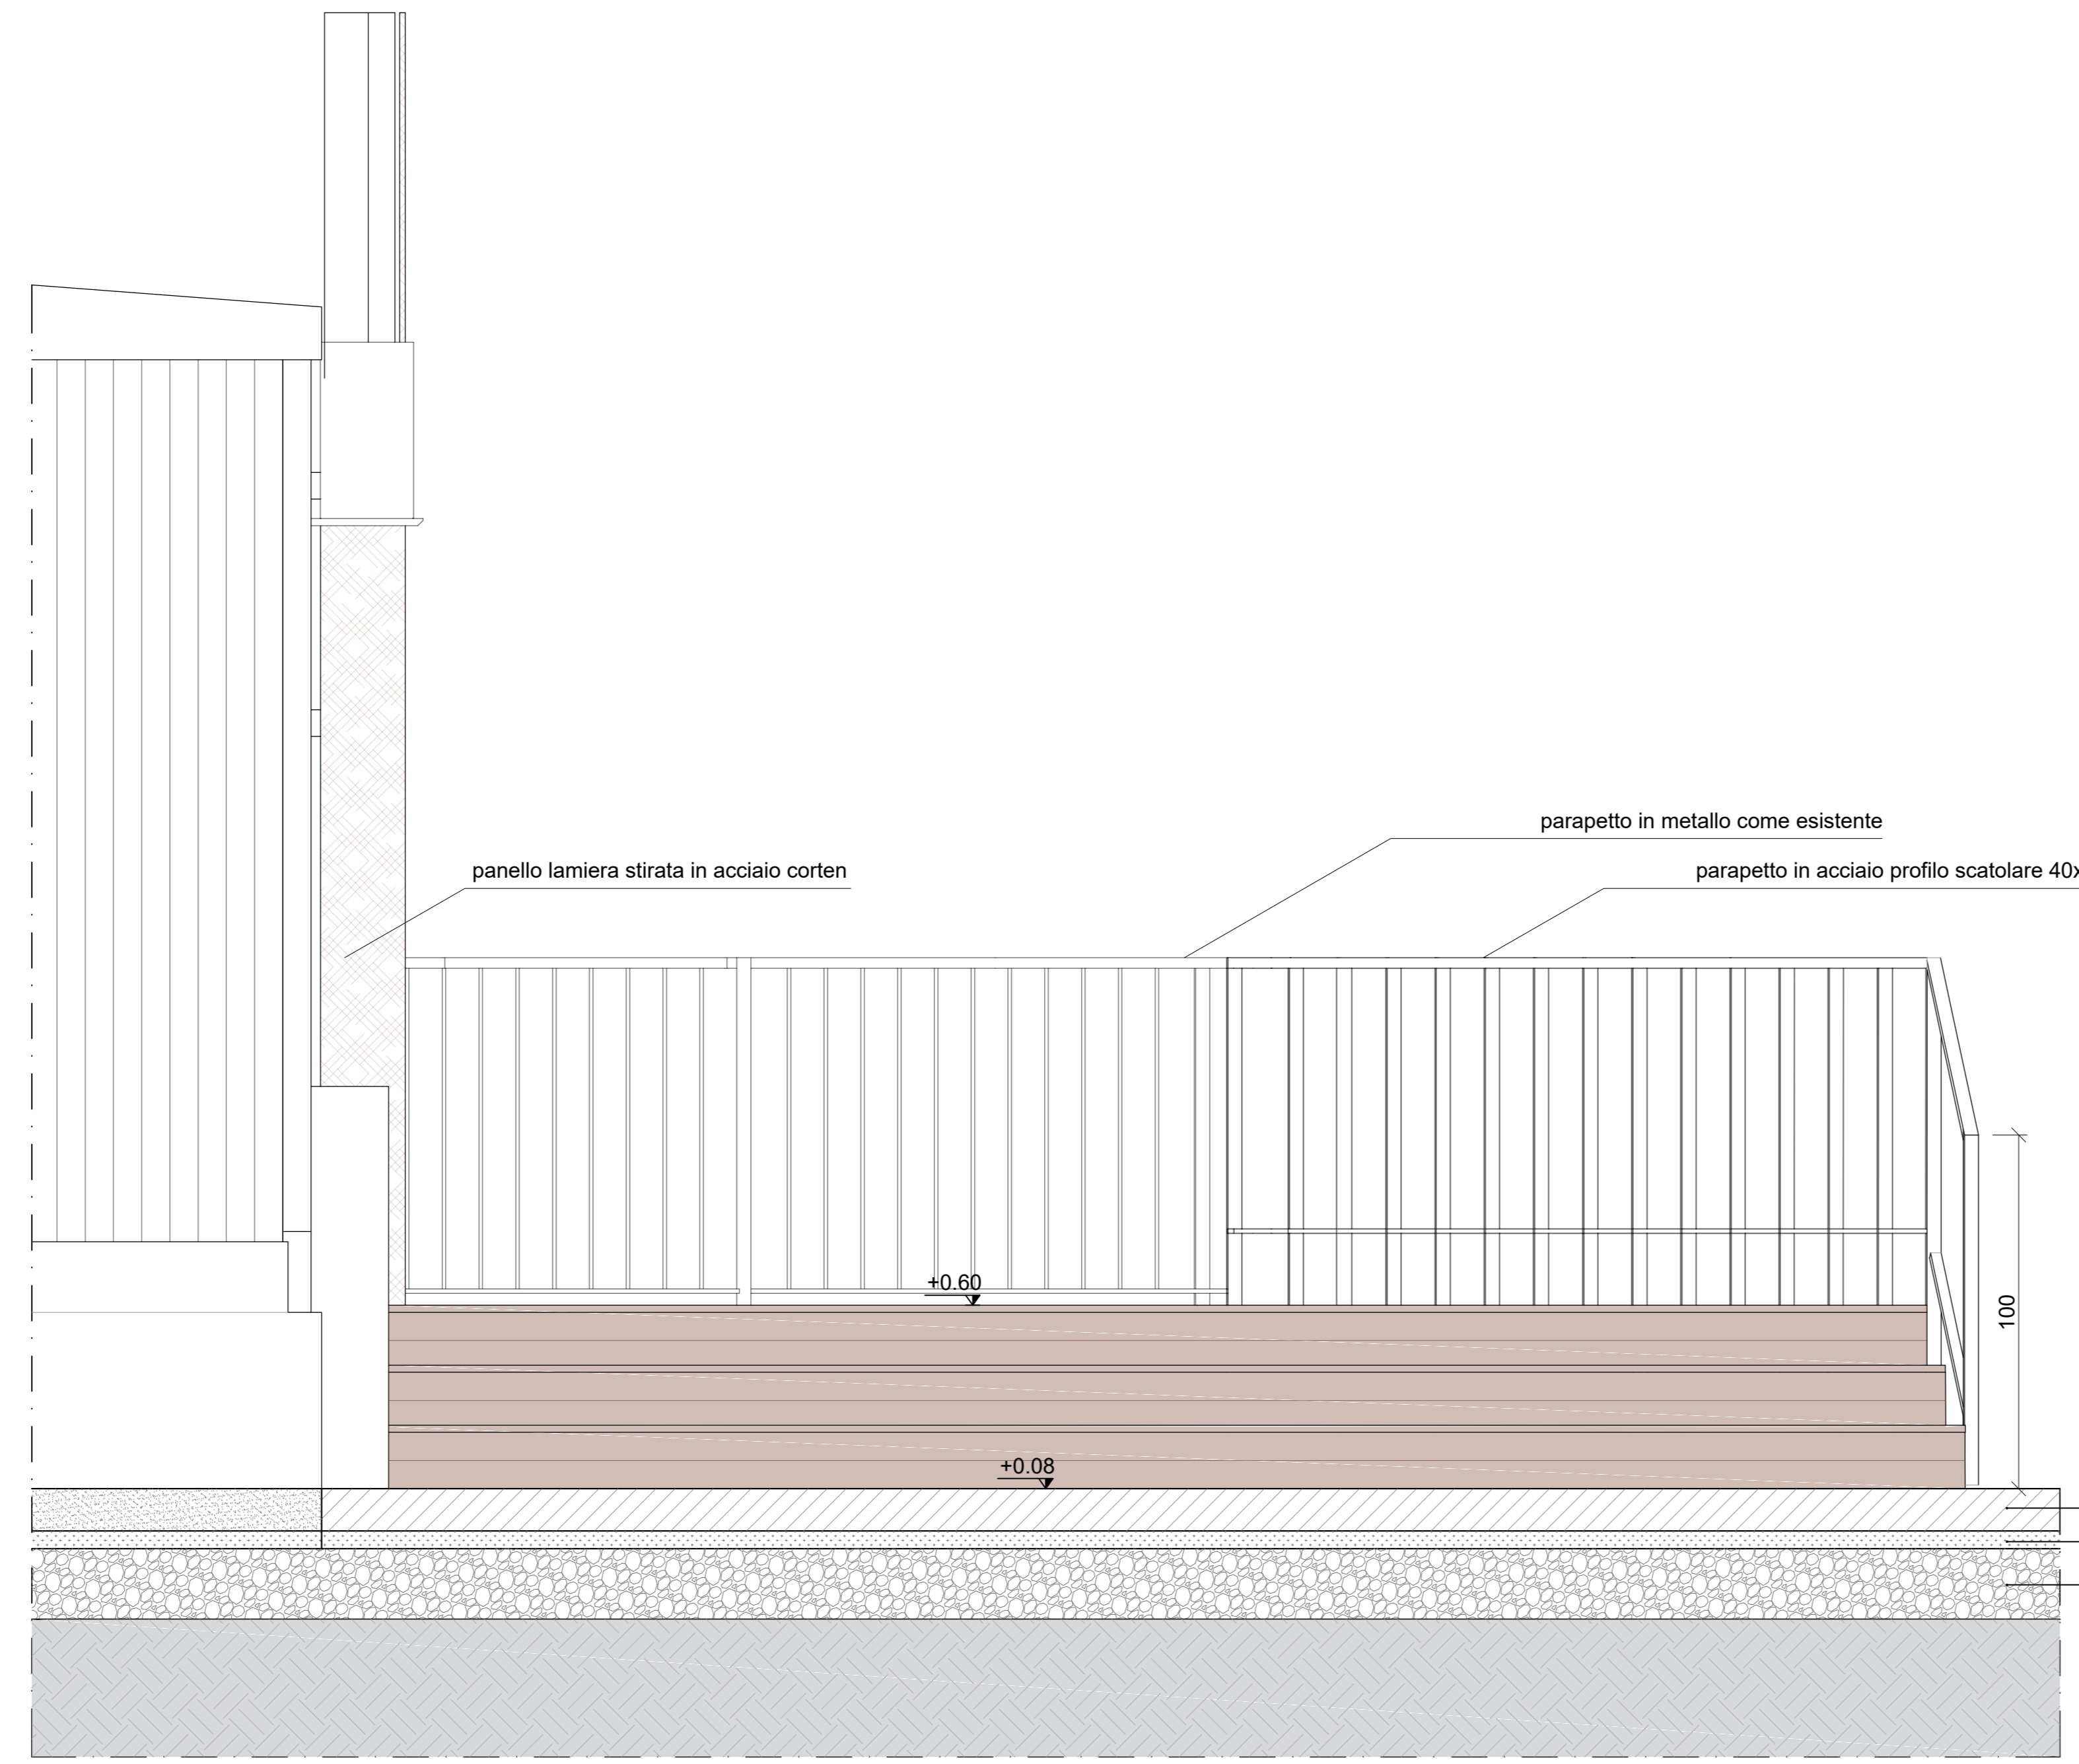

PROSPETTO LATERALE

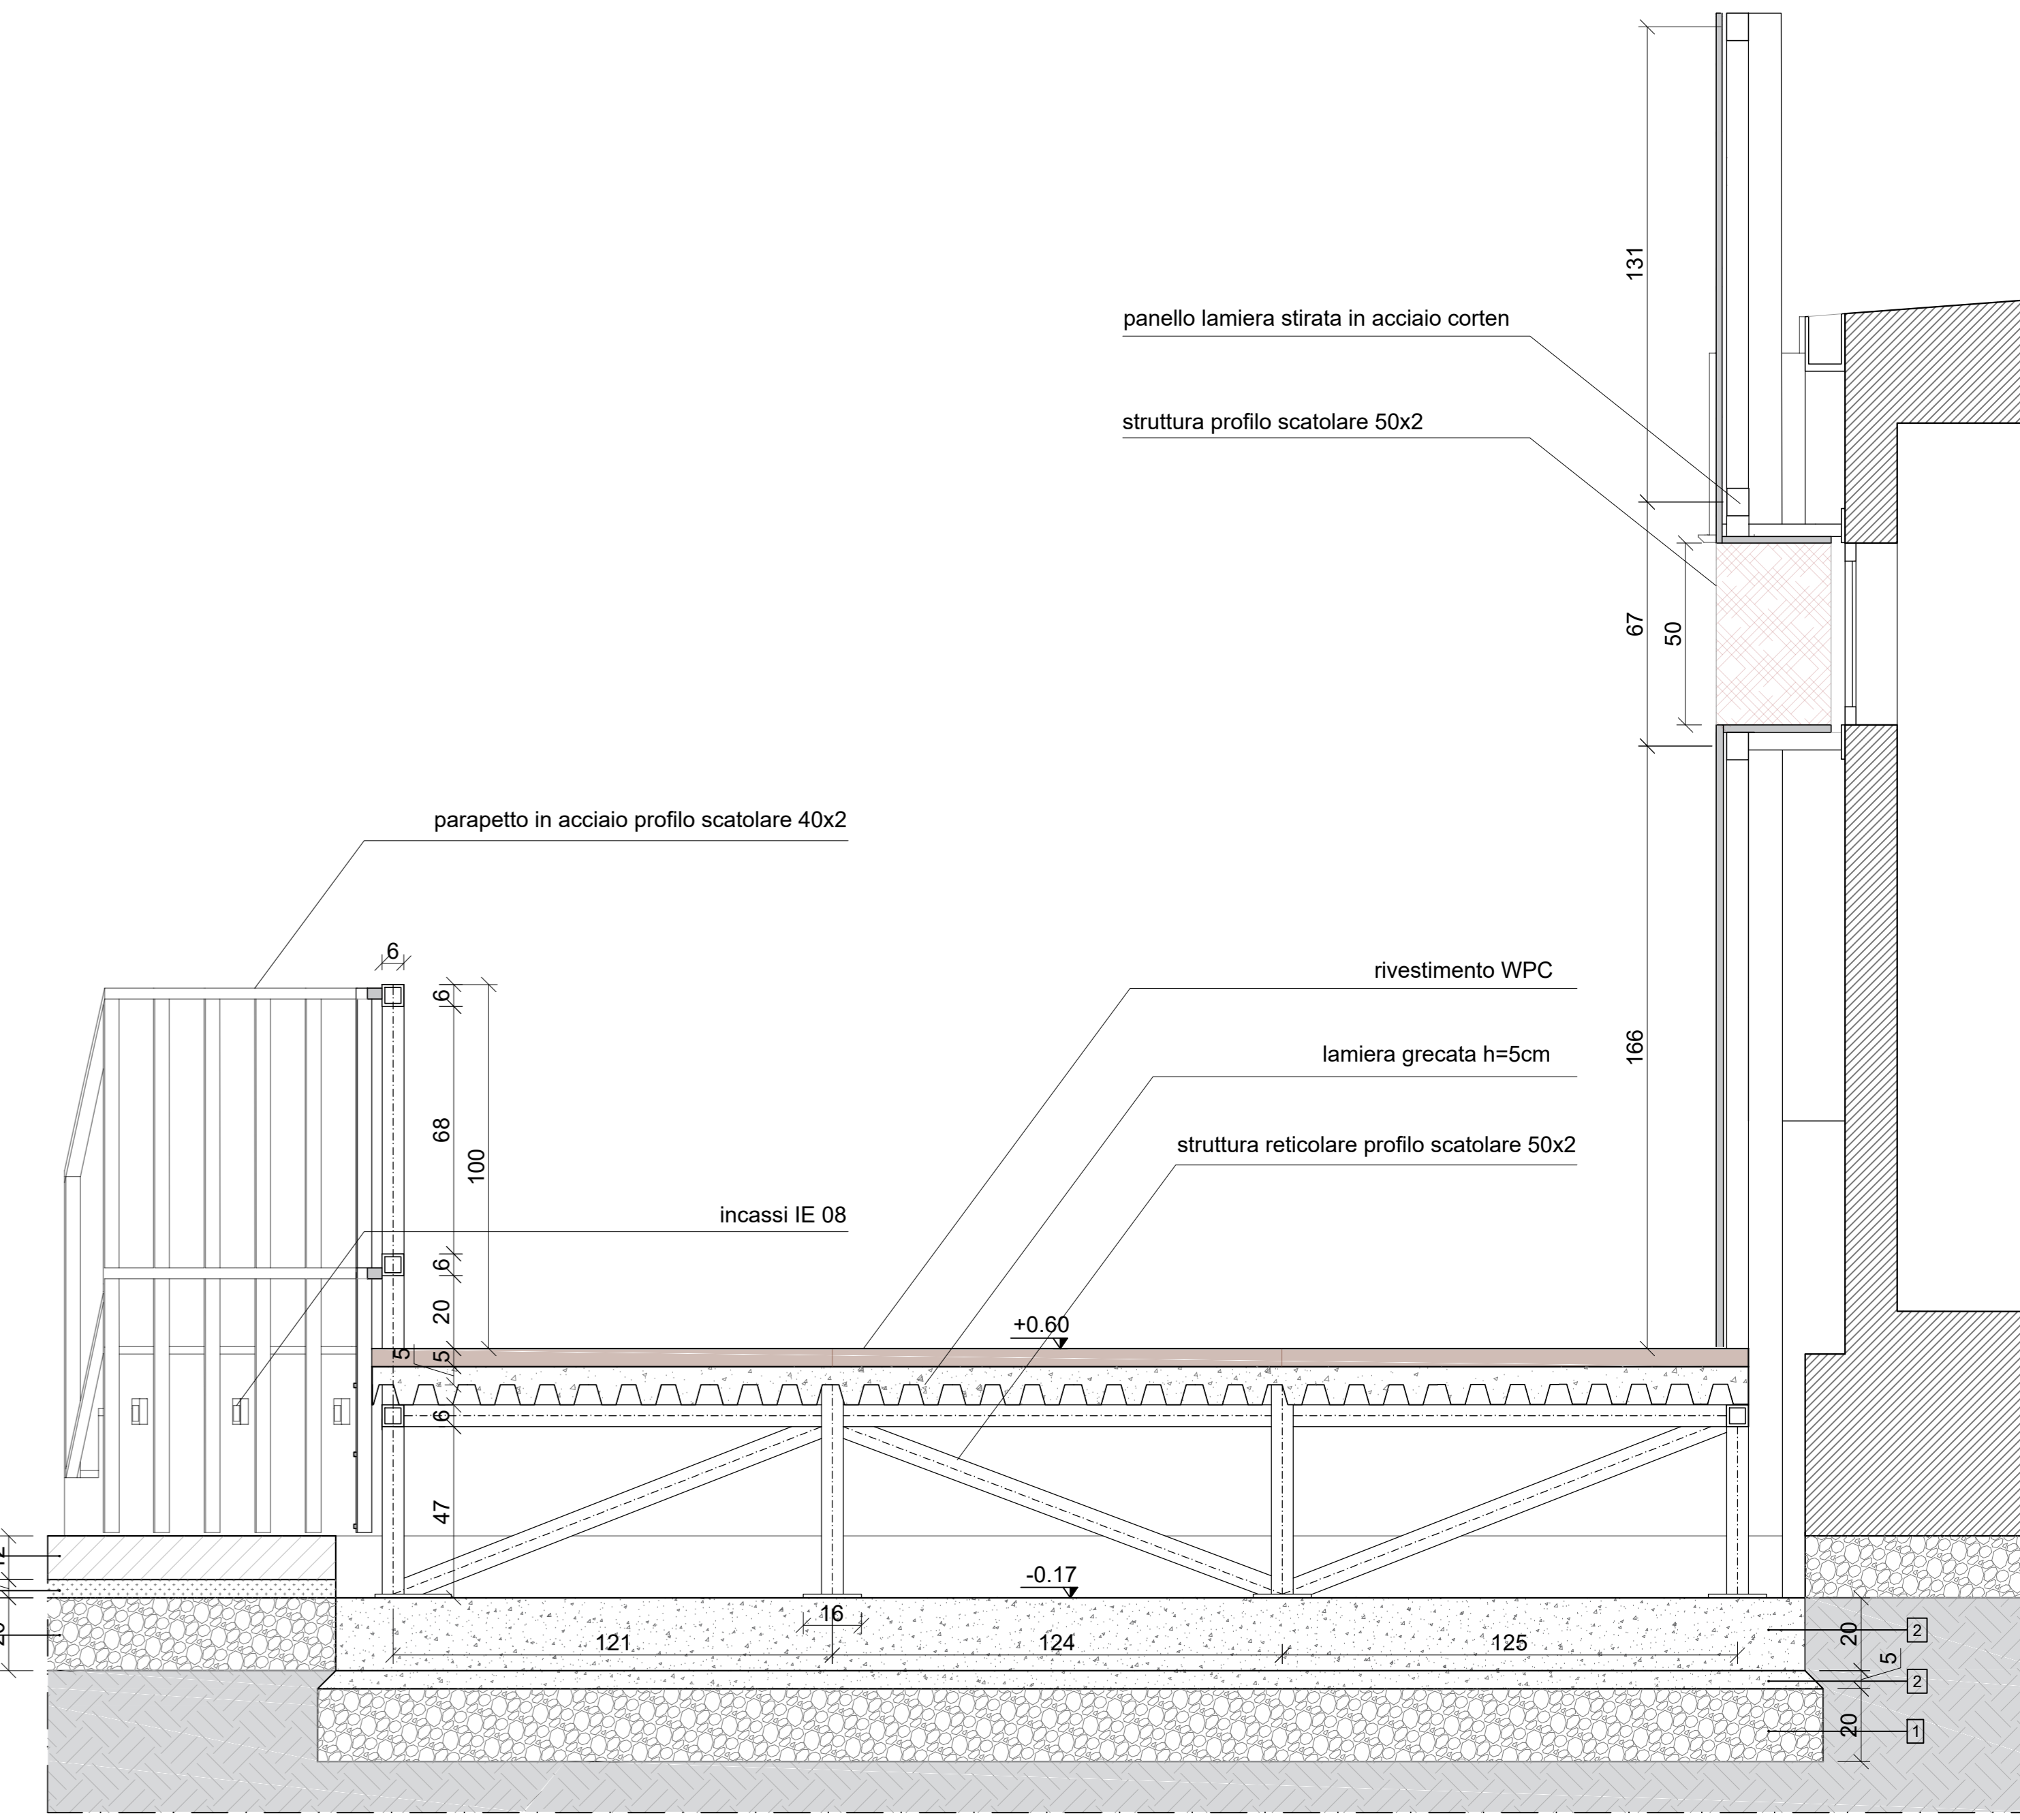

SEZIONE A-A

