COMUNE DI PIORACO - MC

Oggetto

SERVIZI TECNICI DI INGEGNERIA E ARCHITETTURA INERENTI LA PROGETTAZIONE, DEFINITIVA, ESECUTIVA, LA DIREZIONE LAVORI, LA CONTABILITÀ ED IL COORDINAMENTO DELLA SICUREZZA IN FASE DI PROGETTAZIONE ED ESECUZIONE, RELATIVI ALL'INTERVENTO DI 'INTERVENTI PER LA RIQUALIFICAZIONE SOCIALE E CULTURALE DELLE AREE URBANE DEGRADATE

CIG: 8701688C17 C.U.P.: G65C15000010001

RUP: Geom. Fabio Pediconi, fabio.pediconi@comune.pioraco.mc.it

Committente

COMUNE DI PIORACO,
Largo G. Leopardi, 1 - 62025 Pioraco (MC)
Tel. 0737 42142

Gruppo di progetto

MANDATARIO
Dott. Agr. Anna Letizia Monti
Studio e progettazione del paesaggio
Viale Oriani 42/2 - Bologna
Tel. 051 397812
e-mail studio@annaletiziamonti.it

ANNA LETIZIA MONTI
AGRONOMO DEL PAESAGGIO

MANDANTI
Arch. Claudio Zanirato
ZaniratoStudio
Via Saragozza 233 - Bologna
info@zaniratostudio.com

ZaniratoStudio
www.zaniratostudio.com

T.H.E.MA S.r.l.
Via Melozzo da Forlì 21
40133 Bologna - Italy
Tel. 051 5878411

Highlevel Team Engineering and MAnagement
T.H.E.MA.
ARCHITECTURE & ENGINEERING Company

Elaborato revisione

revisione	data	descrizione	approvato
--	--	--	--
--	--	--	--

Descrizione tavola

Planimetria Stato di fatto e di progetto (Area Pic-Nic)

n° tavola

PE_ARC_05A

scala		formato tavola	data emissione
1:200	N	A2-ALLUNGATO	03/03/2022

LEGENDA STATO DI FATTO

- Esemplari arborei esistenti
- Macchie arbustive esistenti
- Corpo illuminante
- Fontanella

LEGENDA STATO DI PROGETTO

- Esemplari arborei di I grandezza
- Esemplari arborei di III grandezza
- *Ac: Acer platanoides*
- *Cs: Cercis siliquastrum*
- *Qp: Quercus pubescens*
- Tavolo e sedute
- Esemplari arborei di II grandezza
- Barbecue
- *Cb: Carpinus betulus*
- Pergola
- *Ls: Liquidambar styraciflua*
- Cestino

PLANIMETRIA DELLO STATO DI FATTO (scala 1:200)

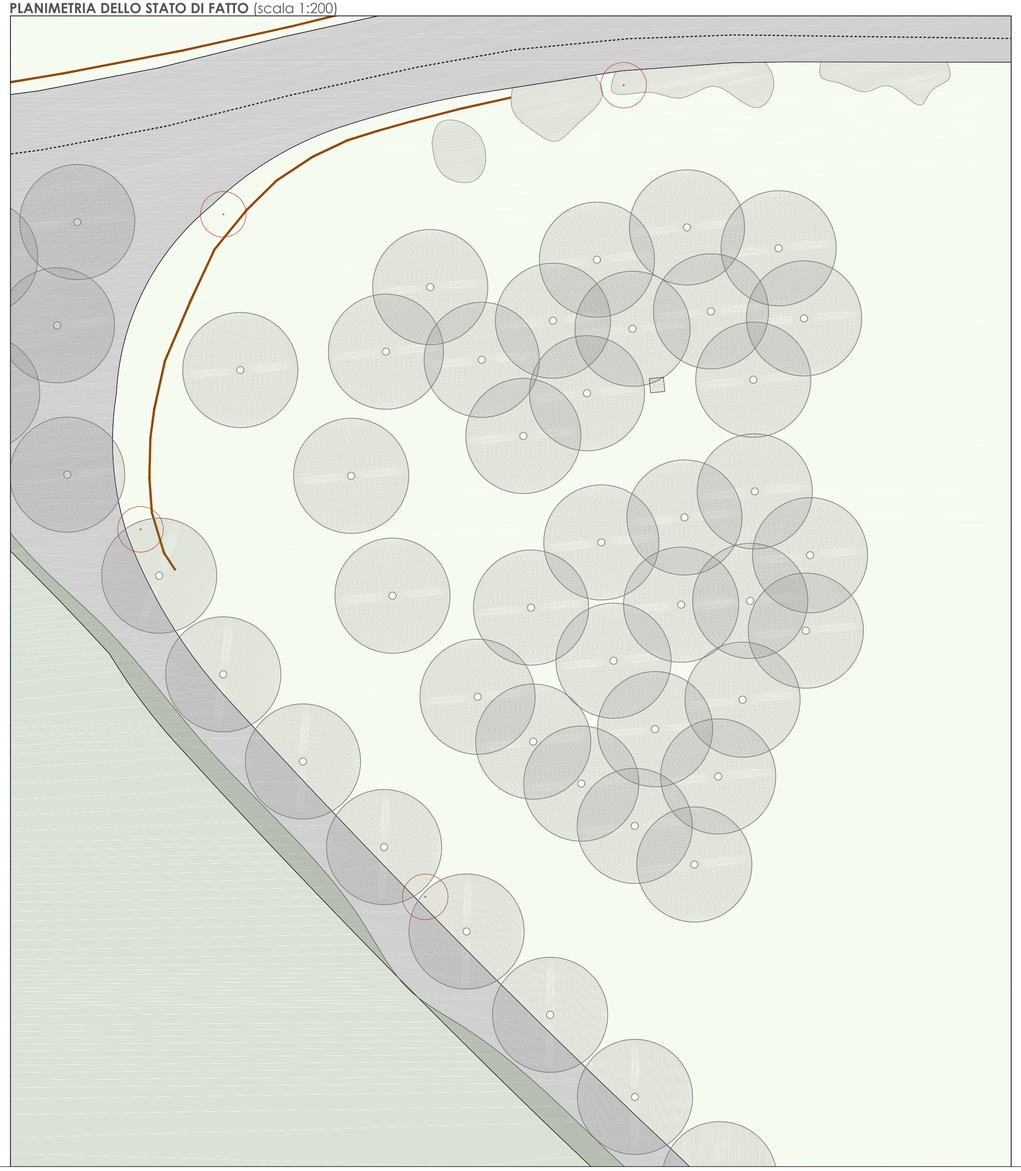
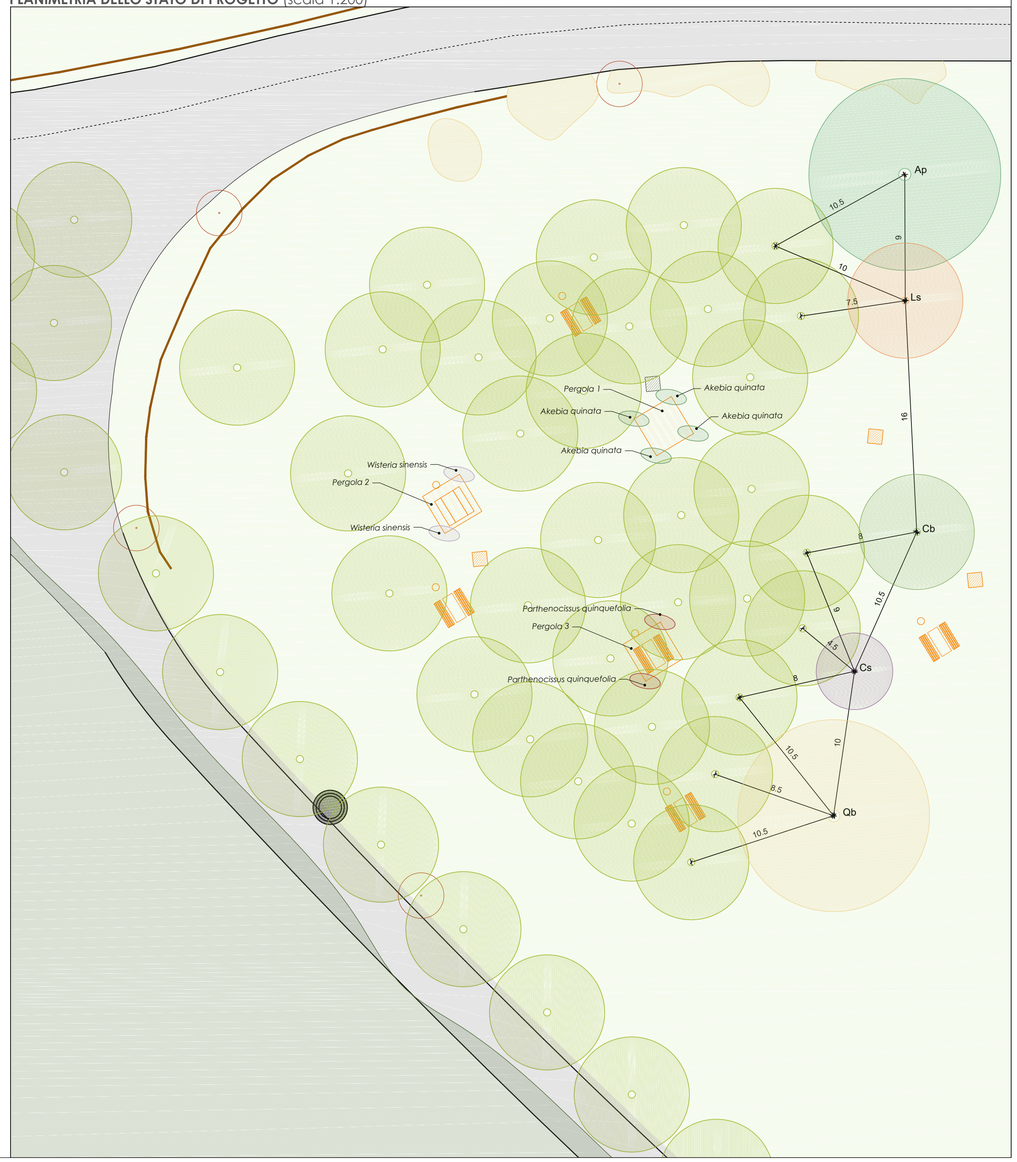
PLANIMETRIA DELLO STATO DI PROGETTO (scala 1:200)