

COMUNE DI PIORACO - MC

Oggetto SERVIZI TECNICI DI INGEGNERIA E ARCHITETTURA INERENTI LA PROGETTAZIONE, DEFINITIVA, ESECUTIVA, LA DIREZIONE LAVORI, LA CONTABILITÀ ED IL COORDINAMENTO DELLA SICUREZZA IN FASE DI PROGETTAZIONE ED ESECUZIONE, RELATIVI ALL'INTERVENTO DI "INTERVENTI PER LA RIQUALIFICAZIONE SOCIALE E CULTURALE DELLE AREE URBANE DEGRADATE"

CIG: 8701688C17 C.U.P.: G65C1500010001
RUP: Geom. Fabio Pediconi, fabio.pediconi@comune.pioraco.mc.it


Committente COMUNE DI PIORACO
Largo G. Leopardi, 1 - 42025 Pioraco (MC)
Tel. 0737 42142

Gruppo di progetto

MANDATARIO
Dott. Agr. Anna Letizia Monti
Studio e progettazione del paesaggio
Viale Orioni 42/2 - Bologna
Tel. 051 397812
e-mail studio@annaletiziamonti.it

ANNA LETIZIA MONTI
AGRONOMO DEL PAESAGGIO

MANDANTI
Arch. Claudio Zanirato
ZaniratoStudio
Via Saragozza 233 - Bologna
info@zaniratostudio.com

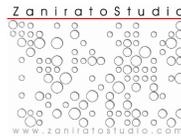

HighLevel Team Engineering and Management
T.H.E.M.A.
ARCHITECTURE & ENGINEERING Company

T.H.E.M.A. S.r.l.
Via Mezzoza da Forlì 21
40133 Bologna - Italy
Tel. 051 5878411

Elaborato revisione			
revisone	data	descrizione	approvato

Descrizione tavola		n° tavola
Particolari Opere a Verde, Arredi e irrigazione (Area Pic-Nic)		PE_ARC_05B

scala	formato tavola	data emissione
VARIE	A1	03/03/2022

LEGENDA

- Esemplari arborei esistenti
- Macchie arbustive esistenti
- Corpo illuminante
- Fontanella

Piante arboree di progetto

- Esemplari arborei di I grandezza
- Ac: *Acer platanoides*
- Qp: *Quercus pubescens*
- Esemplari arborei di II grandezza
- Cb: *Carpinus betulus*
- Ls: *Liquidambar styraciflua*
- Esemplari arborei di III grandezza
- Cs: *Cercis siliquastrum*


Impianto di irrigazione

- Irrigatore "RAINBIRD" mod. 1804 statico
- Irrigatore "RAINBIRD" mod. 3504 dinamico
- Tubazione in polietilene A.D. PN 10 ø40/32/20 - secondaria - (vari colori)
- Tubazione in polietilene A.D. PN 10 ø40 - principale -
- Ala gocciolante mod. "PC2" ø 16 - 0,30 mm 2,2 lit/h
- Anello di ala gocciolante "XFS" ø 16 - 0,30 mm interrato


Arredi di progetto

- Tavolo e sedute
- Barbecue
- Cestino
- Pergola


DETTAGLIO DI RIFERIMENTO BARBEQUE (scala 1:20)

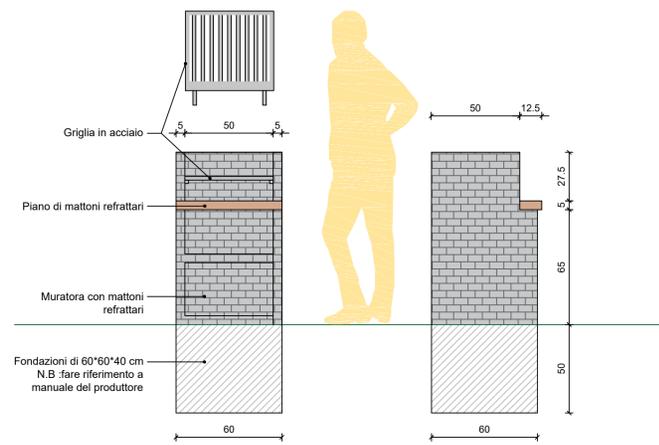


DETTAGLIO DI RIFERIMENTO CESTINO (scala 1:20)

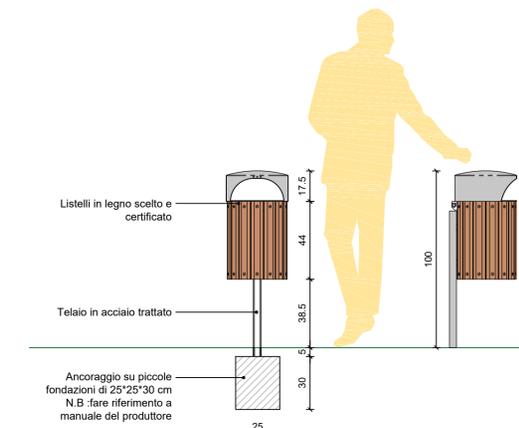


DETTAGLIO DI RIFERIMENTO TAVOLO CON PANCHE (scala 1:20)

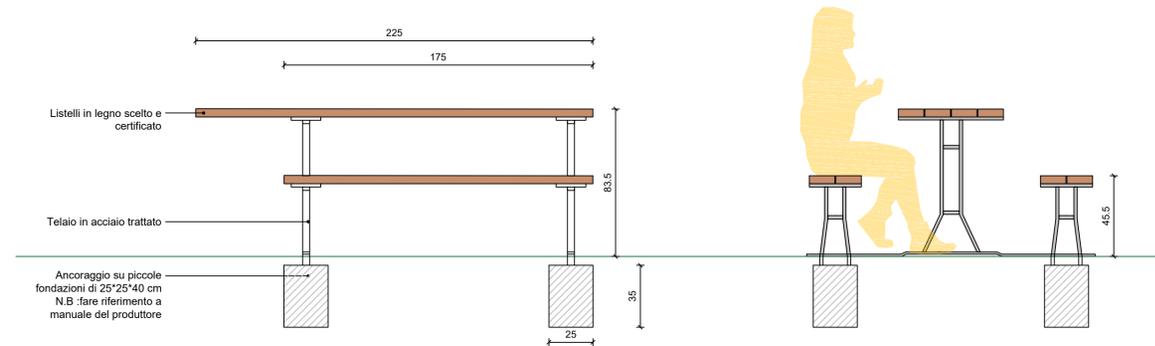


PLANIMETRIA DEGLI IMPIANTI DI IRRIGAZIONE DI PROGETTO (scala 1:300)

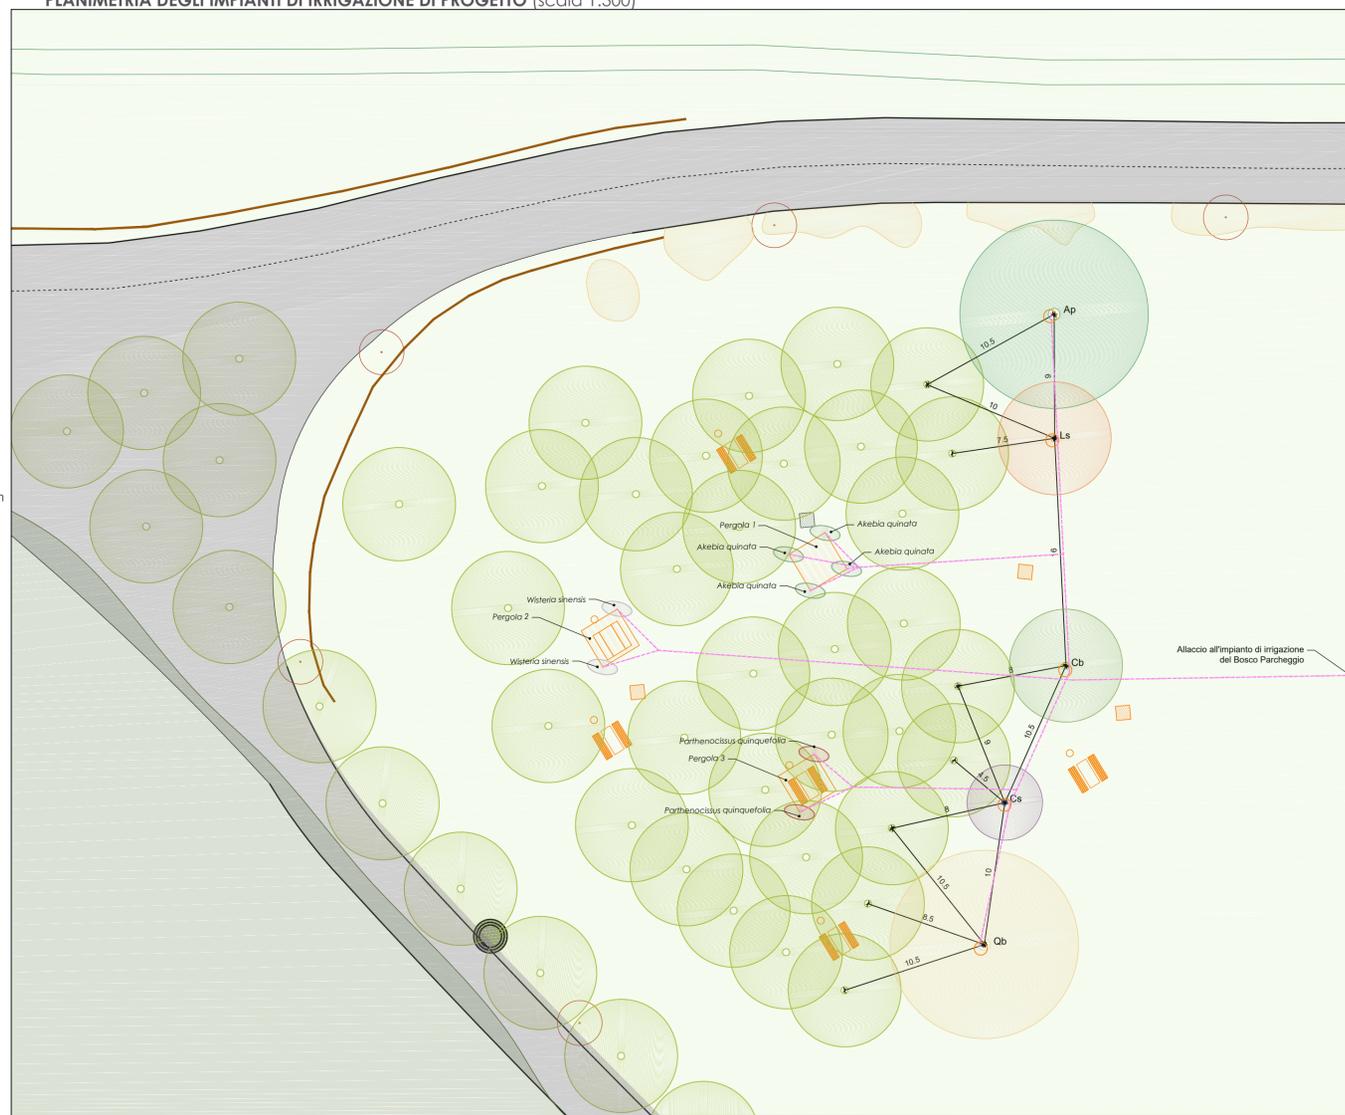

DETTAGLIO DI RIFERIMENTO PERGOLA (scala 1:20)

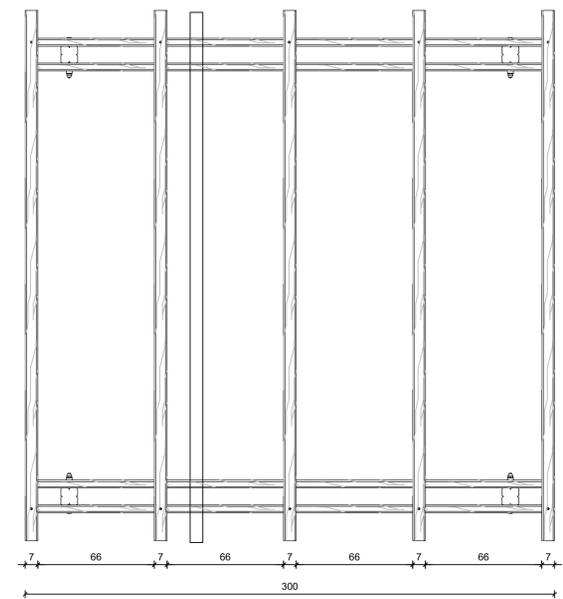

DETTAGLIO DI RIFERIMENTO PERGOLA 1 (scala 1:20)

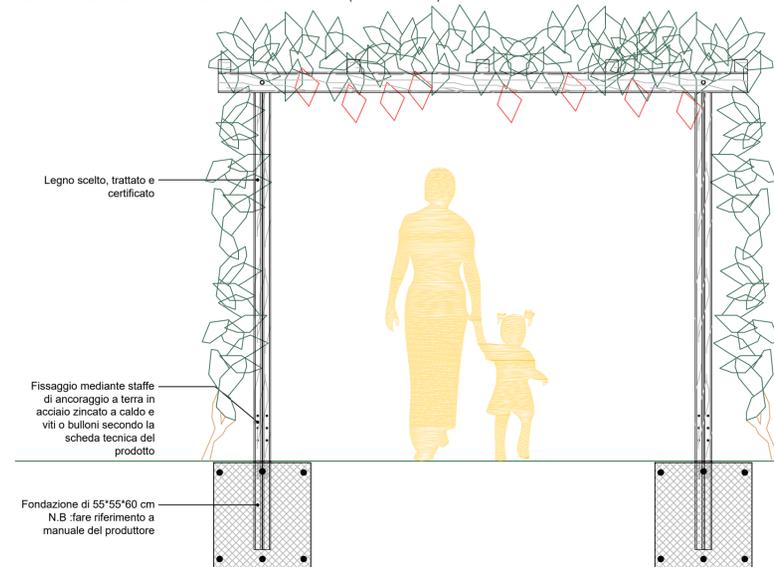

DETTAGLIO DI RIFERIMENTO PERGOLA 2 e 3 (scala 1:20)

