
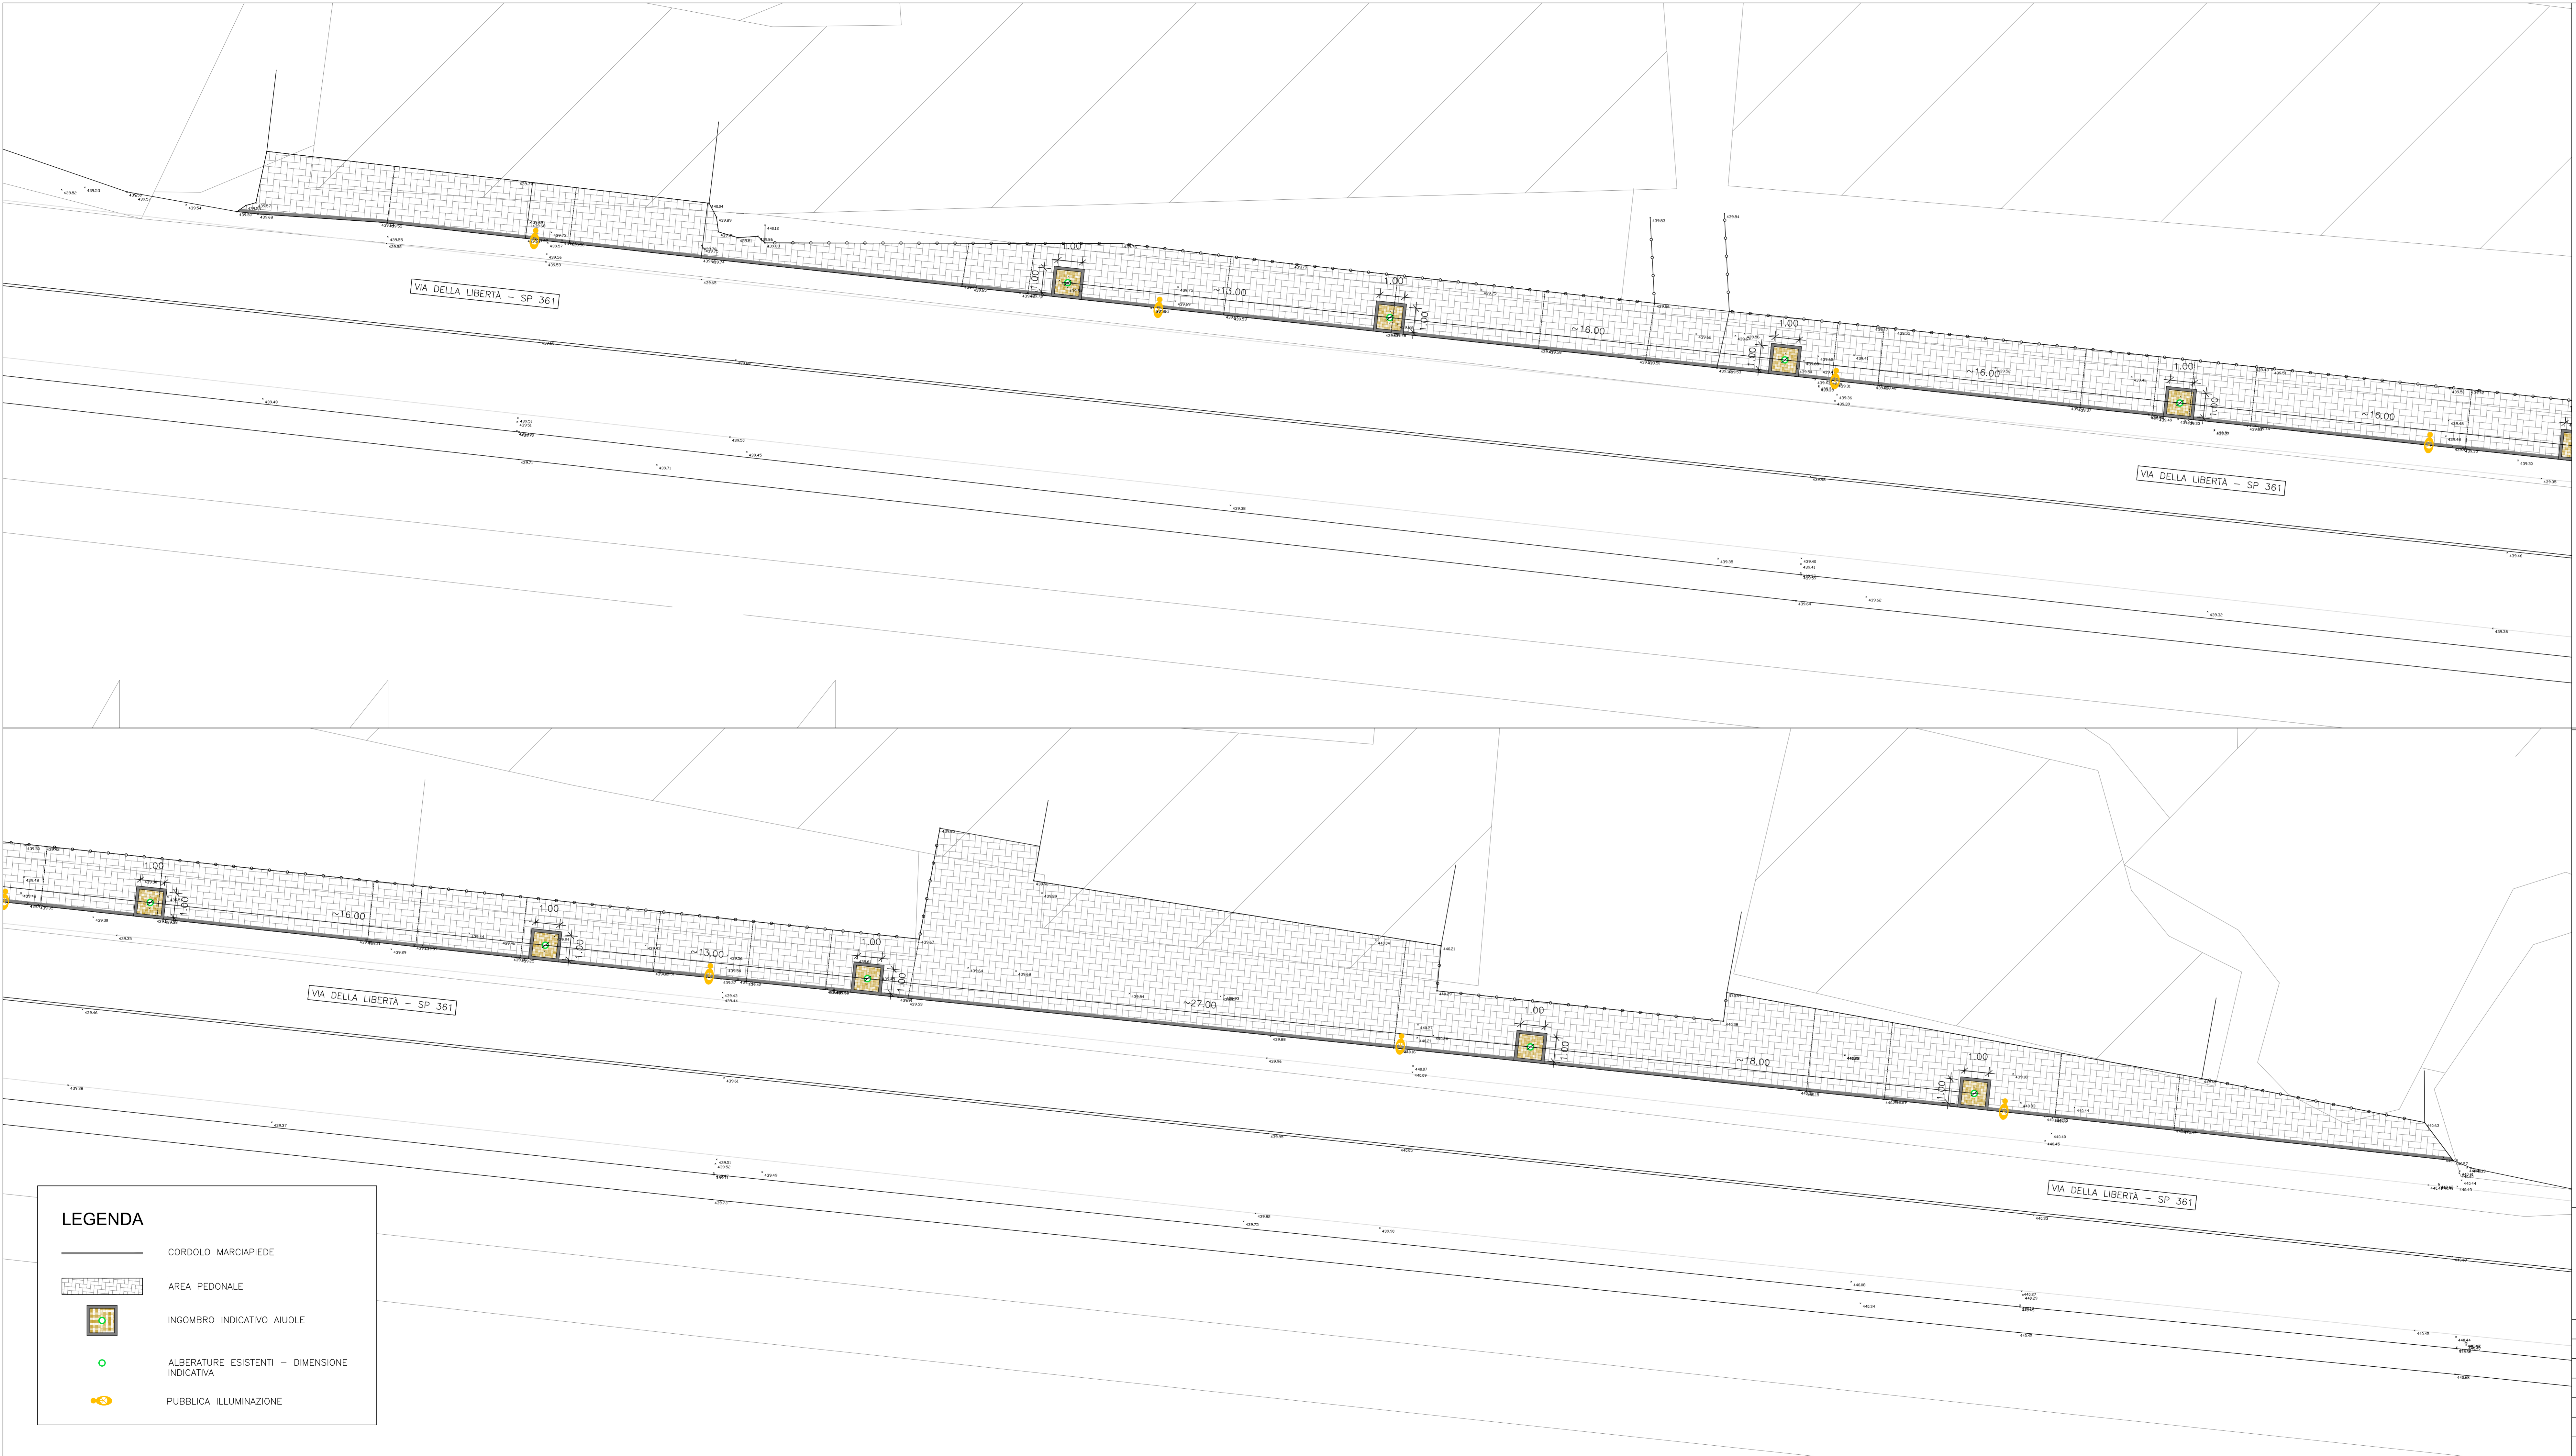


**PARTICOLARE MARCIAPIEDE
SCALA 1:10**

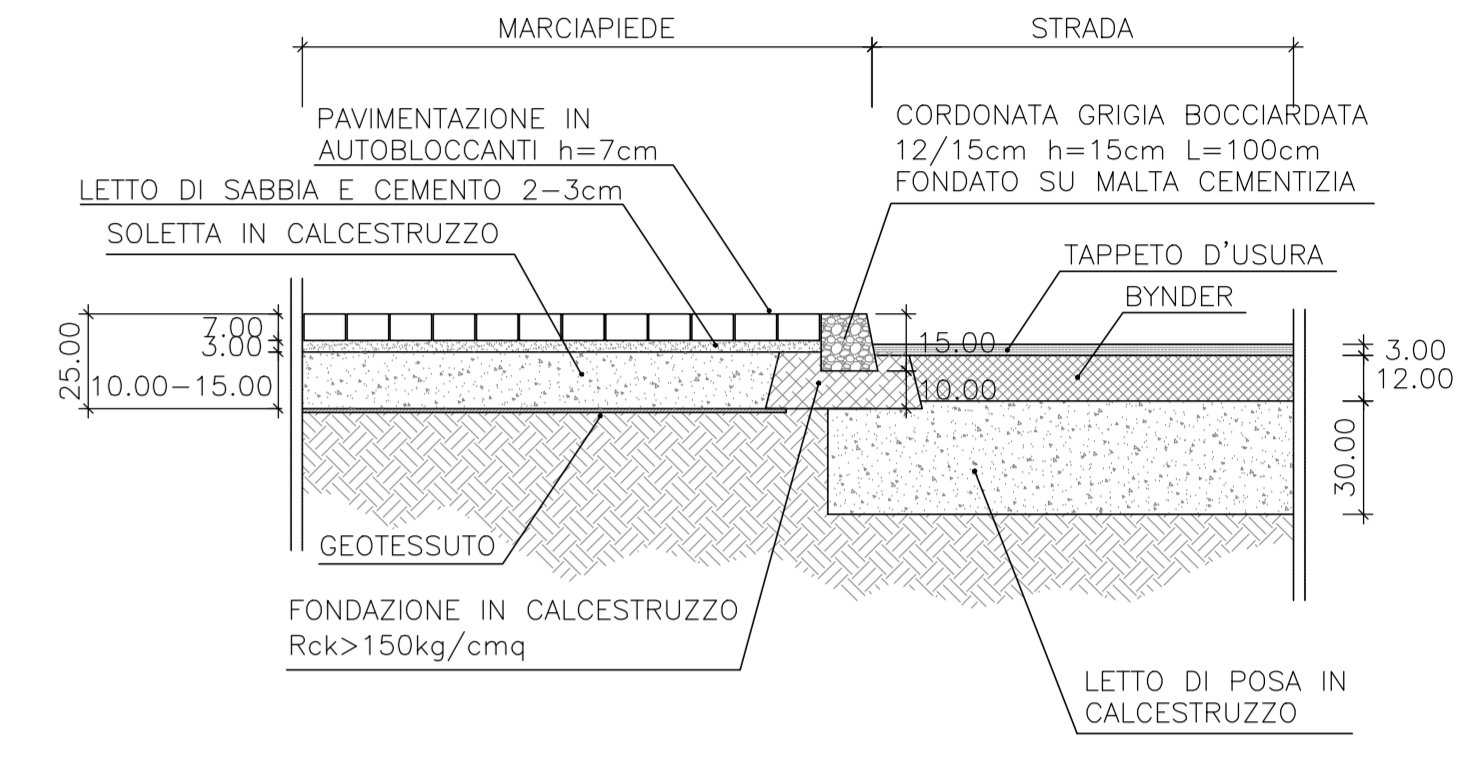

**REGIONE MARCHE
PROVINCIA DI MACERATA
COMUNE DI PIORACO**

**REALIZZAZIONE DI COLLETTORI DI ACQUE REFLUE E
IMPIANTI DI SOLLEVAMENTO PER L'ADEGUAMENTO
DEL SISTEMA FOGNARIO DI VIA RAFFAELLO SANZIO E
VIALE DELLA VITTORIA IN COMUNE DI PIORACO (MC)**

**FASE PROGETTUALE
PROGETTO ESECUTIVO**

INTERVENTI DI RIQUALIFICAZIONE - MARCIAPIEDI

ELABORATO



FEBBRAIO 2022

1:100

LEGENDA

- CORDOLO MARCIAPIEDE
- [Pattern] AREA PEDONALE
- [Symbol] INGOMBRO INDICATIVO AIUOLE
- [Symbol] ALBERATURE ESISTENTI - DIMENSIONE INDICATIVA
- [Symbol] PUBBLICA ILLUMINAZIONE

PROGETTISTA:
IRIA IDRAULICA AMBIENTE
 Società di Ingegneria
 SOCIETÀ DI INGEGNERIA - VIA B. SEDOSTI, 21 - 61122 PESARO
 TEL. E FAX: +39 0721 453542 - E-mail: ingegneria@idraulicaambiente.it
 Ing. Giacomo Furlani

COMITENTE:
COMUNE DI PIORACO
 LARGO G. LEOPARDO, 1 - 62025 PIORACO
 RESPONSABILE UNICO DEL PROCEDIMENTO
 Geom. Roberto Lucarelli

REV.	DATA	OGGETTO	RED.	CONT.	APP.
00	21/02/2022	EMISSIONE	AD	EP	GF