



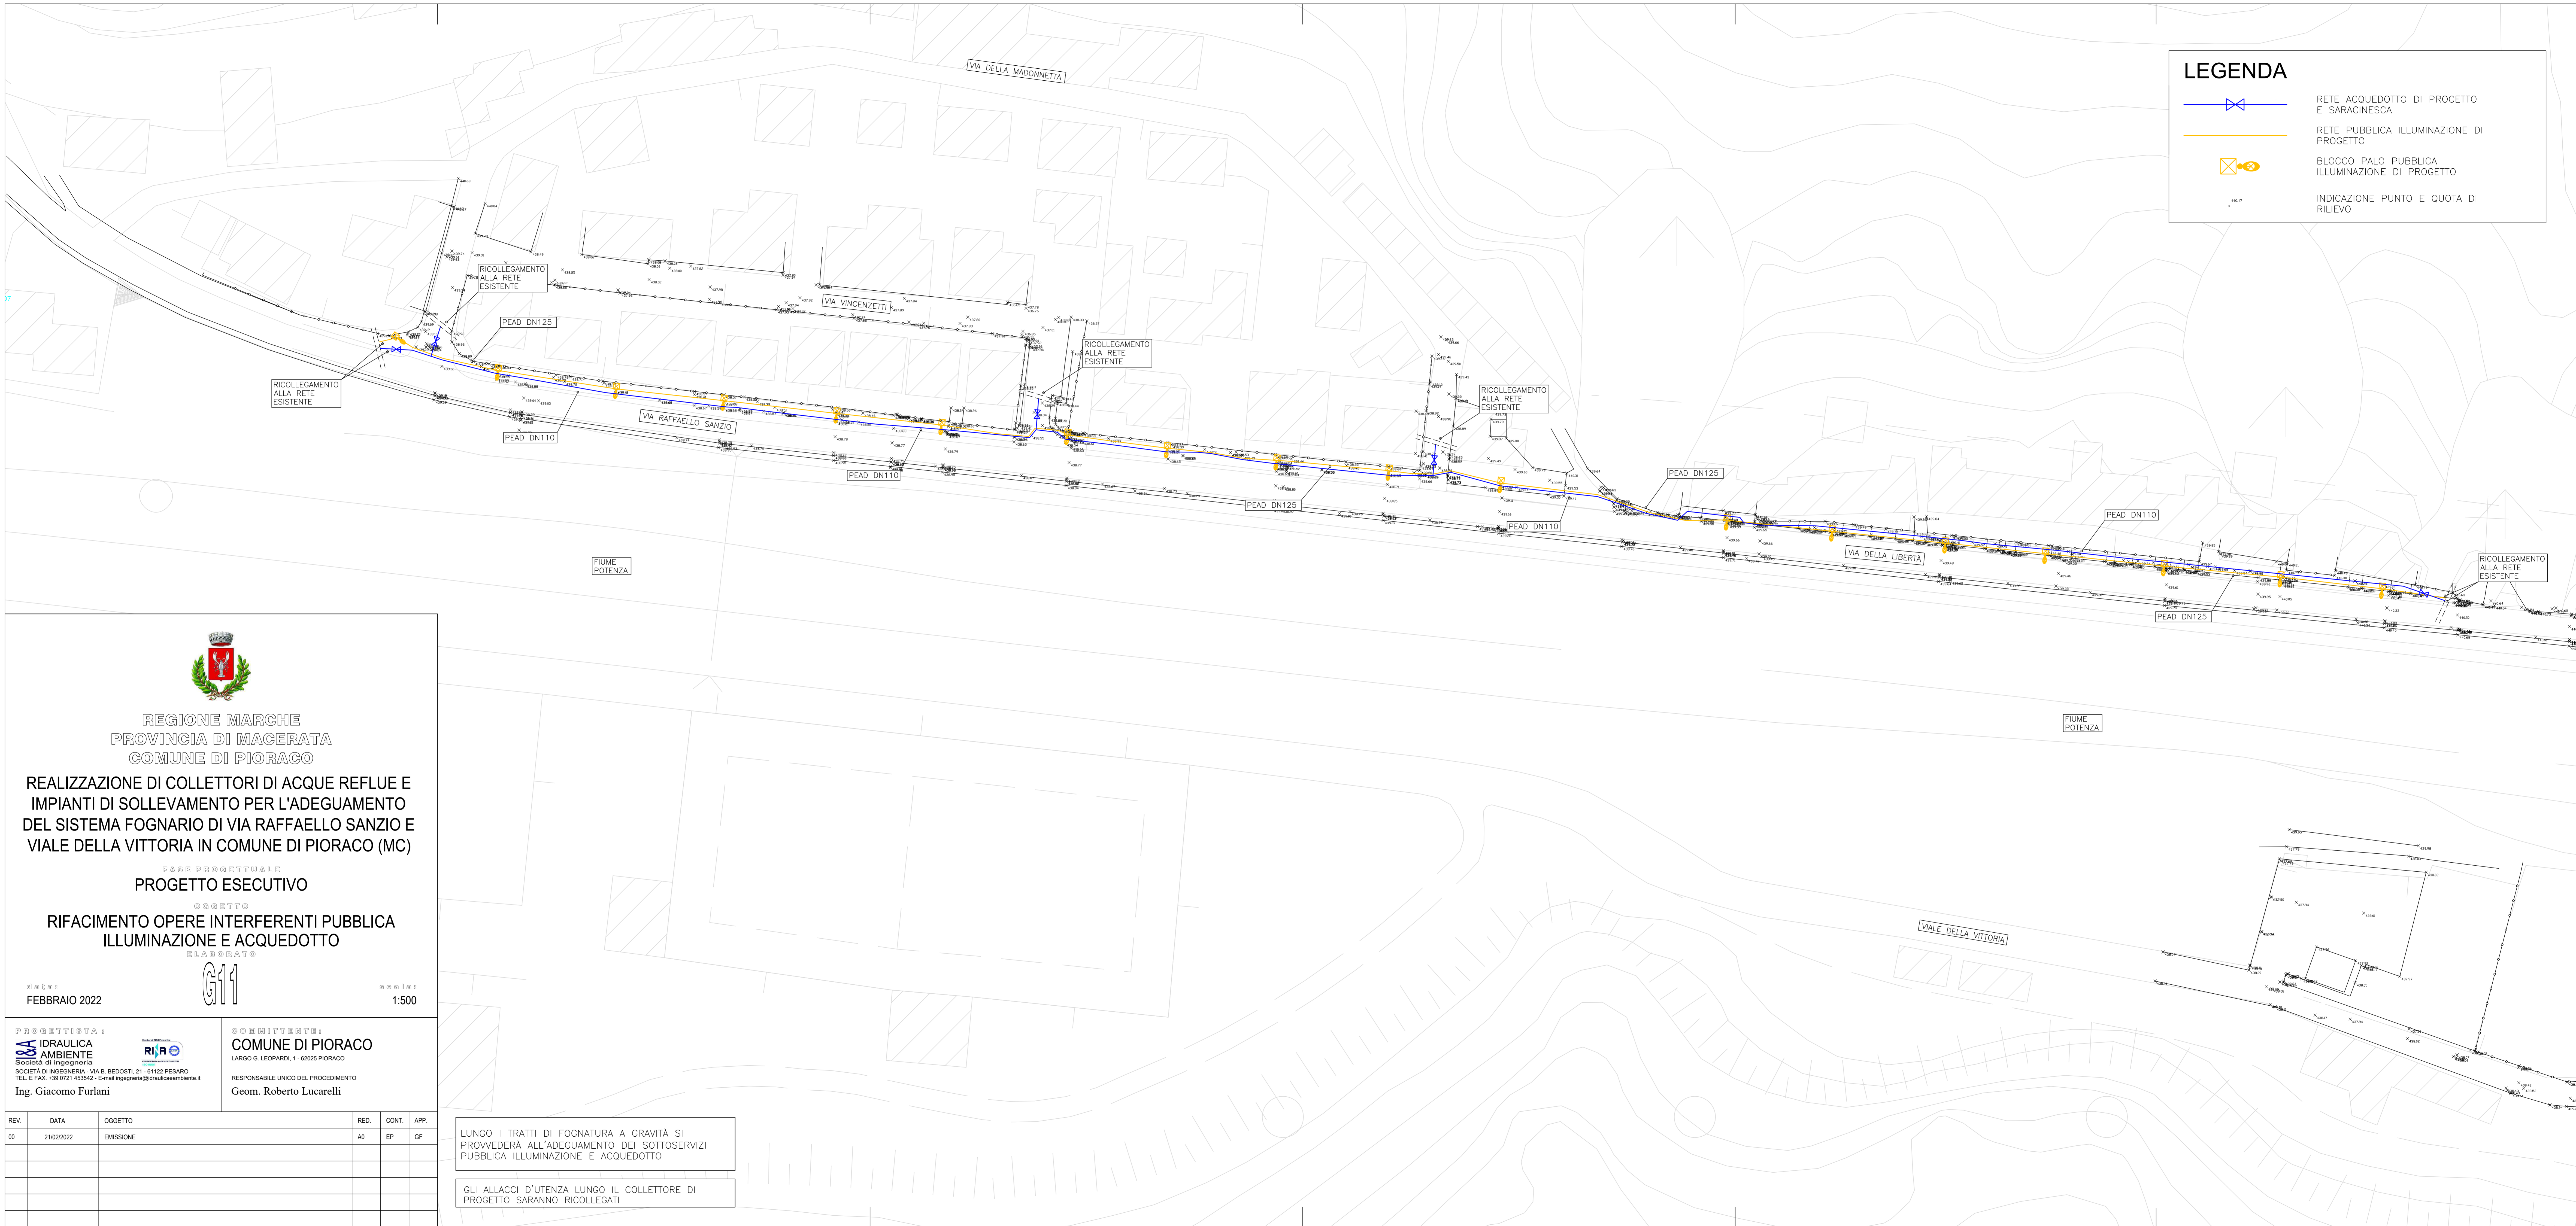


LEGENDA

-  RETE ACQUEDOTTO DI PROGETTO E SARACINESCA
-  RETE PUBBLICA ILLUMINAZIONE DI PROGETTO
-  BLOCCO PALO PUBBLICA ILLUMINAZIONE DI PROGETTO
-  INDICAZIONE PUNTO E QUOTA DI RILIEVO



REGIONE MARCHE
 PROVINCIA DI MACERATA
 COMUNE DI PIORACO

REALIZZAZIONE DI COLLETTORI DI ACQUE REFLUE E IMPIANTI DI SOLLEVAMENTO PER L'ADEGUAMENTO DEL SISTEMA FOGNARIO DI VIA RAFFAELLO SANZIO E VIALE DELLA VITTORIA IN COMUNE DI PIORACO (MC)

FASE PROGETTUALE
 PROGETTO ESECUTIVO

RIFACIMENTO OPERE INTERFERENTI PUBBLICA ILLUMINAZIONE E ACQUEDOTTO

ELABORATO
 FEBBRAIO 2022
 1:500

PROGETTISTA:
IDA IDRAULICA AMBIENTE
 Società di Ingegneria
 SOCIETÀ DI INGEGNERIA - VIA B. BEDOSTI, 21 - 61122 PESARO
 TEL. E FAX: +39 0721 453542 - E-mail: ingegneria@idraulicaambiente.it
 Ing. Giacomo Furlani

COMITENTE:
COMUNE DI PIORACO
 LARGO G. LEOPARDI, 1 - 62025 PIORACO
 RESPONSABILE UNICO DEL PROCEDIMENTO
 Geom. Roberto Lucarelli

REV.	DATA	OGGETTO	RED.	CONT.	APP.
00	21/02/2022	EMISSIONE	AD	EP	GF

LUNGO I TRATTI DI FOGNATURA A GRAVITÀ SI PROVVEDERÀ ALL'ADEGUAMENTO DEI SOTTOSERVIZI PUBBLICA ILLUMINAZIONE E ACQUEDOTTO

GLI ALLACCI D'UTENZA LUNGO IL COLLETTORE DI PROGETTO SARANNO RICOLLEGATI