

COMUNE DI PIORACO - MC

Oggetto SERVIZI TECNICI DI INGEGNERIA E ARCHITETTURA INERENTI LA PROGETTAZIONE, DEFINITIVA, ESECUTIVA, LA DIREZIONE LAVORI, LA CONTABILITÀ ED IL COORDINAMENTO DELLA SICUREZZA IN FASE DI PROGETTAZIONE ED ESECUZIONE, RELATIVI ALL'INTERVENTO DI "INTERVENTI PER LA RIQUALIFICAZIONE SOCIALE E CULTURALE DELLE AREE URBANE DEGRADATE"

CIG: 8701688C17 C.U.P.: G65C15000010001
RUP: Geom. Fabio Pediconi, fabio.pediconi@comune.pioraco.mc.it


Committente **COMUNE DI PIORACO**,
Largo G. Leopardi, 1 - 62025 Pioraco (MC)
Tel. 0737 42142

Gruppo di progetto

MANDATARIO
Dot. Agr. Anna Letizia Monti
Studio e progettazione del paesaggio
Viale Oriani 42/2 - Bologna
Tel. 051 397812
e-mail studio@annaletiziamonti.it

ANNA LETIZIA MONTI
AGRONOMO DEL PAESAGGIO

MANDANTI
Arch. Claudio Zanirato
ZaniratoStudio
Via Saragazza 233 - Bologna
info@zaniratostudio.com

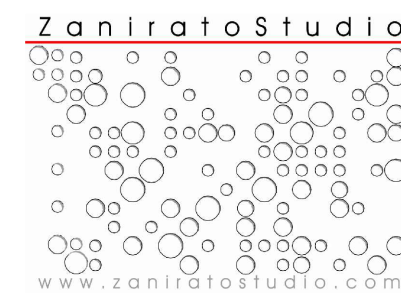

Highlevel Team Engineering and Management
T.H.E.M.A.
ARCHITECTURE & ENGINEERING Company

T.H.E.M.A. S.r.l.
Via Melozza da Forlì 21
40133 Bologna - Italy
Tel. 051 5878411

Elaborato revisione


| revisione | data | descrizione | approvato |
|-----------|------|-------------|-----------|
| -- | -- | -- | -- |
| -- | -- | -- | -- |

Descrizione tavola

Planimetria generale di progetto - Lotti realizzativi - Piano quotato stato di fatto **PE_ARC_00**

scala: 1:1000
formato tavola: A3-ALLUNGATO
data emissione: 03/03/2022

PLANIMETRIA GENERALE DI PROGETTO (scala 1:1000)

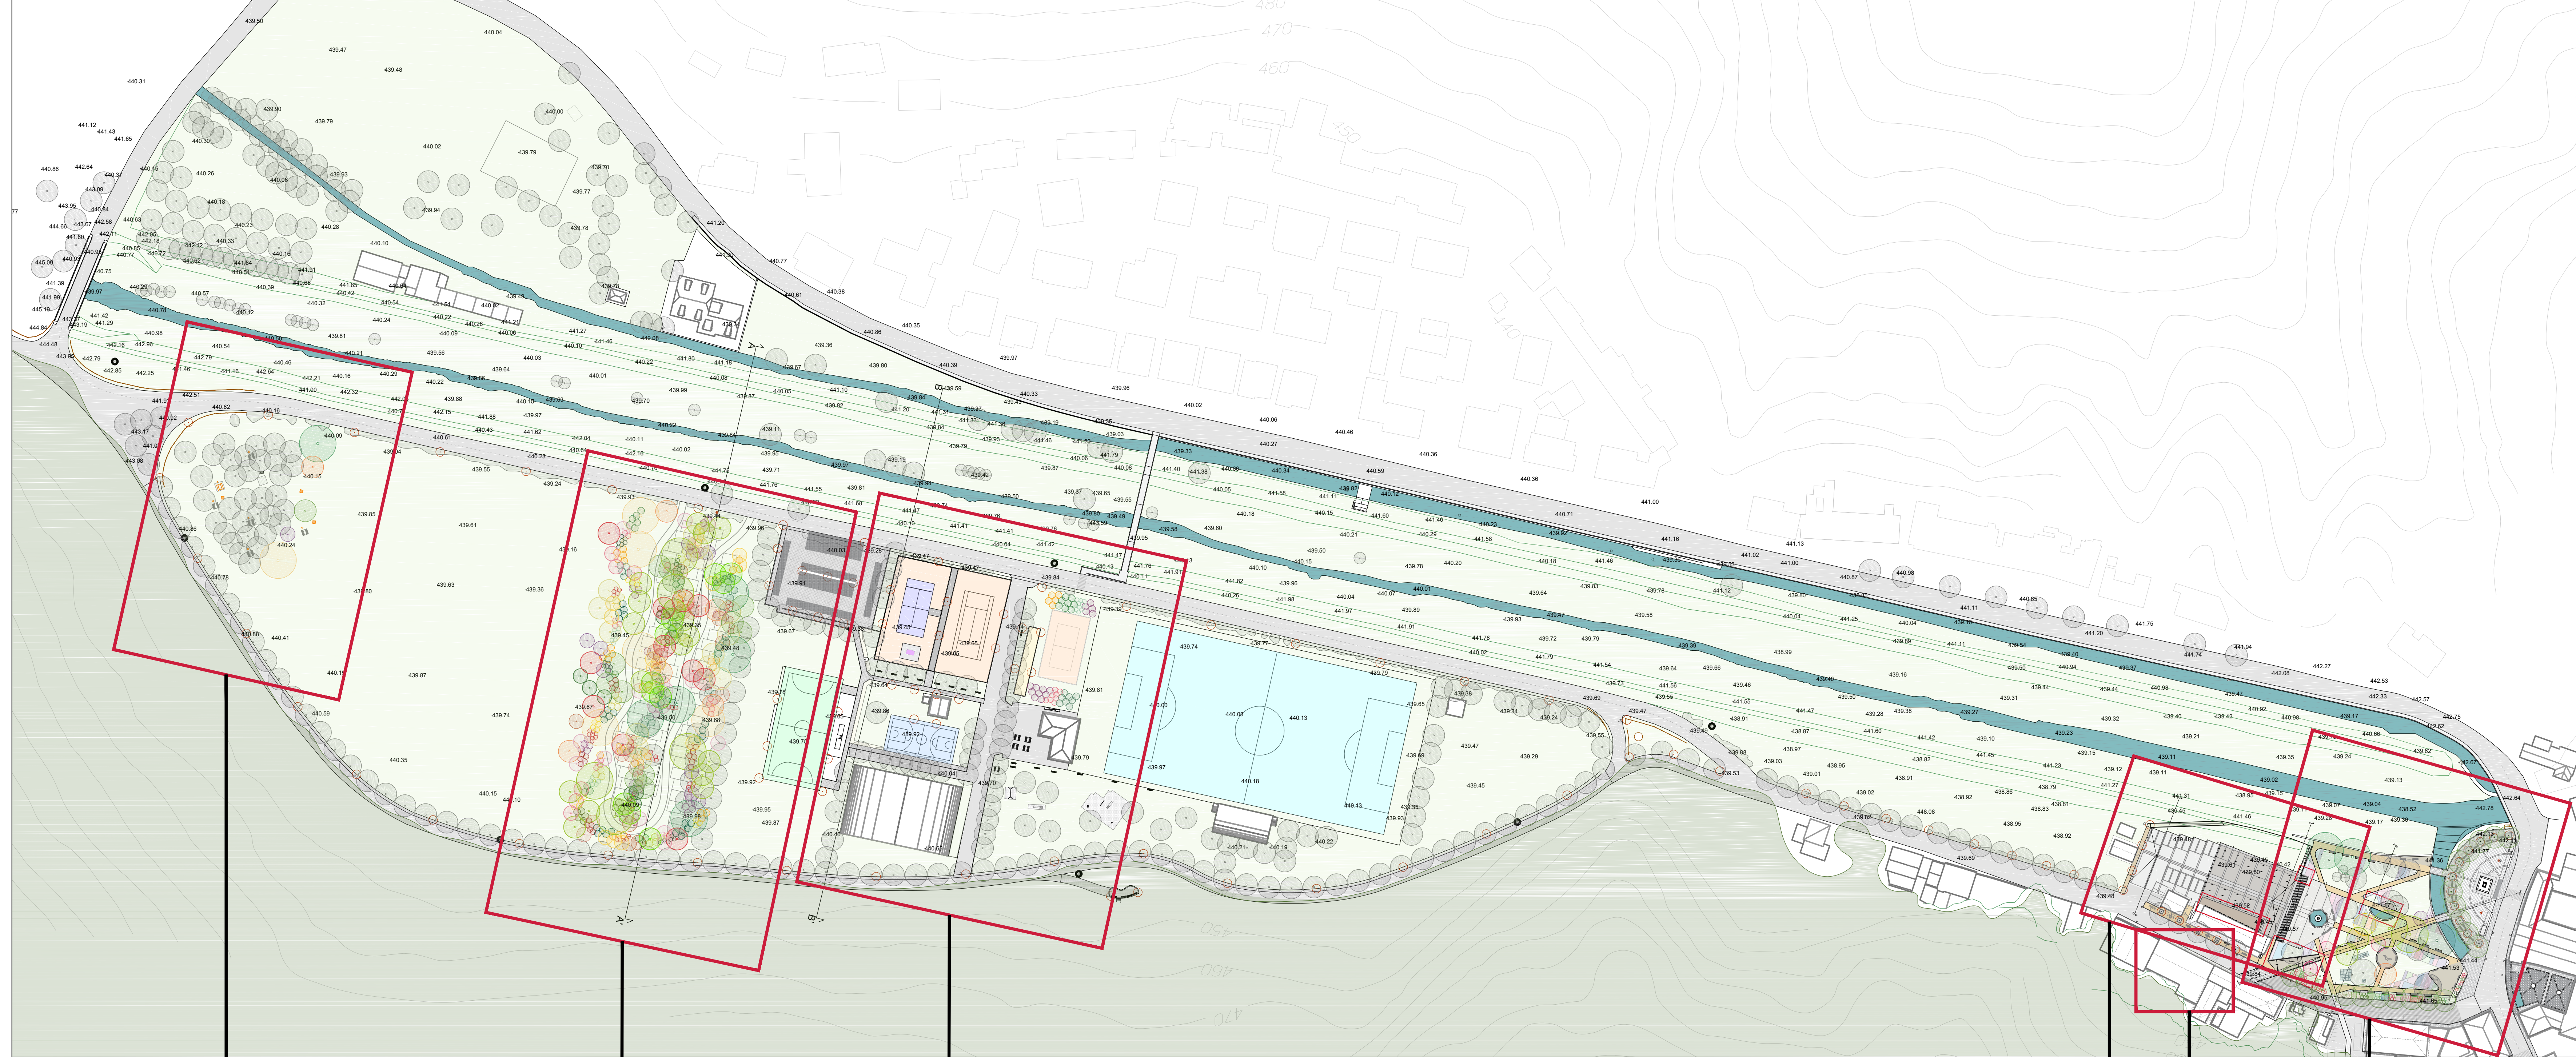

LOTTO 5
(tav. PE_ARC_05A)

LOTTO 4
(tav. PE_ARCH_04B)

LOTTO 3
(tav. PE_ARCH_03B)

LOTTO 2
(tav. PE_ARCH_02B)

LOTTO 6
(tav. PE_ARCH_06B)

LOTTO 1
(tav. PE_ARCH_01C)