

Numero	Retino	Descrizione
1		ghiaia grossa
2		cis magrone
3		calcestruzzo armato
4		soletta di allettamento
5		pavimentazione in calcestruzzo
6		matrice silconica
7		erba
8		metallo
9		opus incertum



materiale gradino



lamiera corten traforata

Oggetto: SERVIZI TECNICI DI INGEGNERIA E ARCHITETTURA INERENTI LA PROGETTAZIONE, DEFINITIVA, ESECUTIVA, LA DIREZIONE LAVORI, LA CONTABILITÀ ED IL COORDINAMENTO DELLA SICUREZZA IN FASE DI PROGETTAZIONE ED ESECUZIONE, RELATIVI ALL'INTERVENTO DI INTERVENTI PER LA RIQUALIFICAZIONE SOCIALE E CULTURALE DELLE AREE URBANE DEGRADATE

CIG: 8701488C17 C.U.P.: GASC15000010001
RUP: Geom. Fabio Pediconi, fabio.pediconi@comune.pioraco.mc.it

Committente: COMUNE DI PIORACO
Largo G. Leopardi, 1 - 43025 Pioraco (MC)
Tel. 0737 42142

Gruppo di progetto:
MANDATARIO
Dott. Agr. Anna Letizia Monti
Studio e progettazione del paesaggio
Viale Clara 4/22 - Bologna
Tel. 051 397812
e-mail: studio@annaleticiamonti.it

ANNA LETIZIA MONTI

AGRONOMO DEL PAESAGGIO

MANDANTI
Arch. Claudio Zanetti
ZanettiStudio
Via Saragat 283 - Bologna
info@zanettiostudio.com

ZanettiStudio

Highland IT Team Engineering and Management

T.H.E.M.A. ARCHITETTURA & MANAGEMENT COMPANY

T.H.E.M.A. S.r.l.
Via Mezzano da Forlì 21
41033 Bologna - Italy
Tel. 051 5878411

Elaborata revisione:

revisione	data	descrizione	IP lavoro	approvato



Descrizione lavoro: Particolari architettonici Scalinata **PE_ARC_01N**
(Giardino pubblico: Piazza Polivalente)

Scale:


Scale	Formato tavola	Data emissione
1:20 - 1:5	A0	03/03/2022

NOTA BENE: verificare le dimensioni effettive dell'esistente prima di procedere con i lavori


Per le tavole strutturali vedi PE_STR_09_11

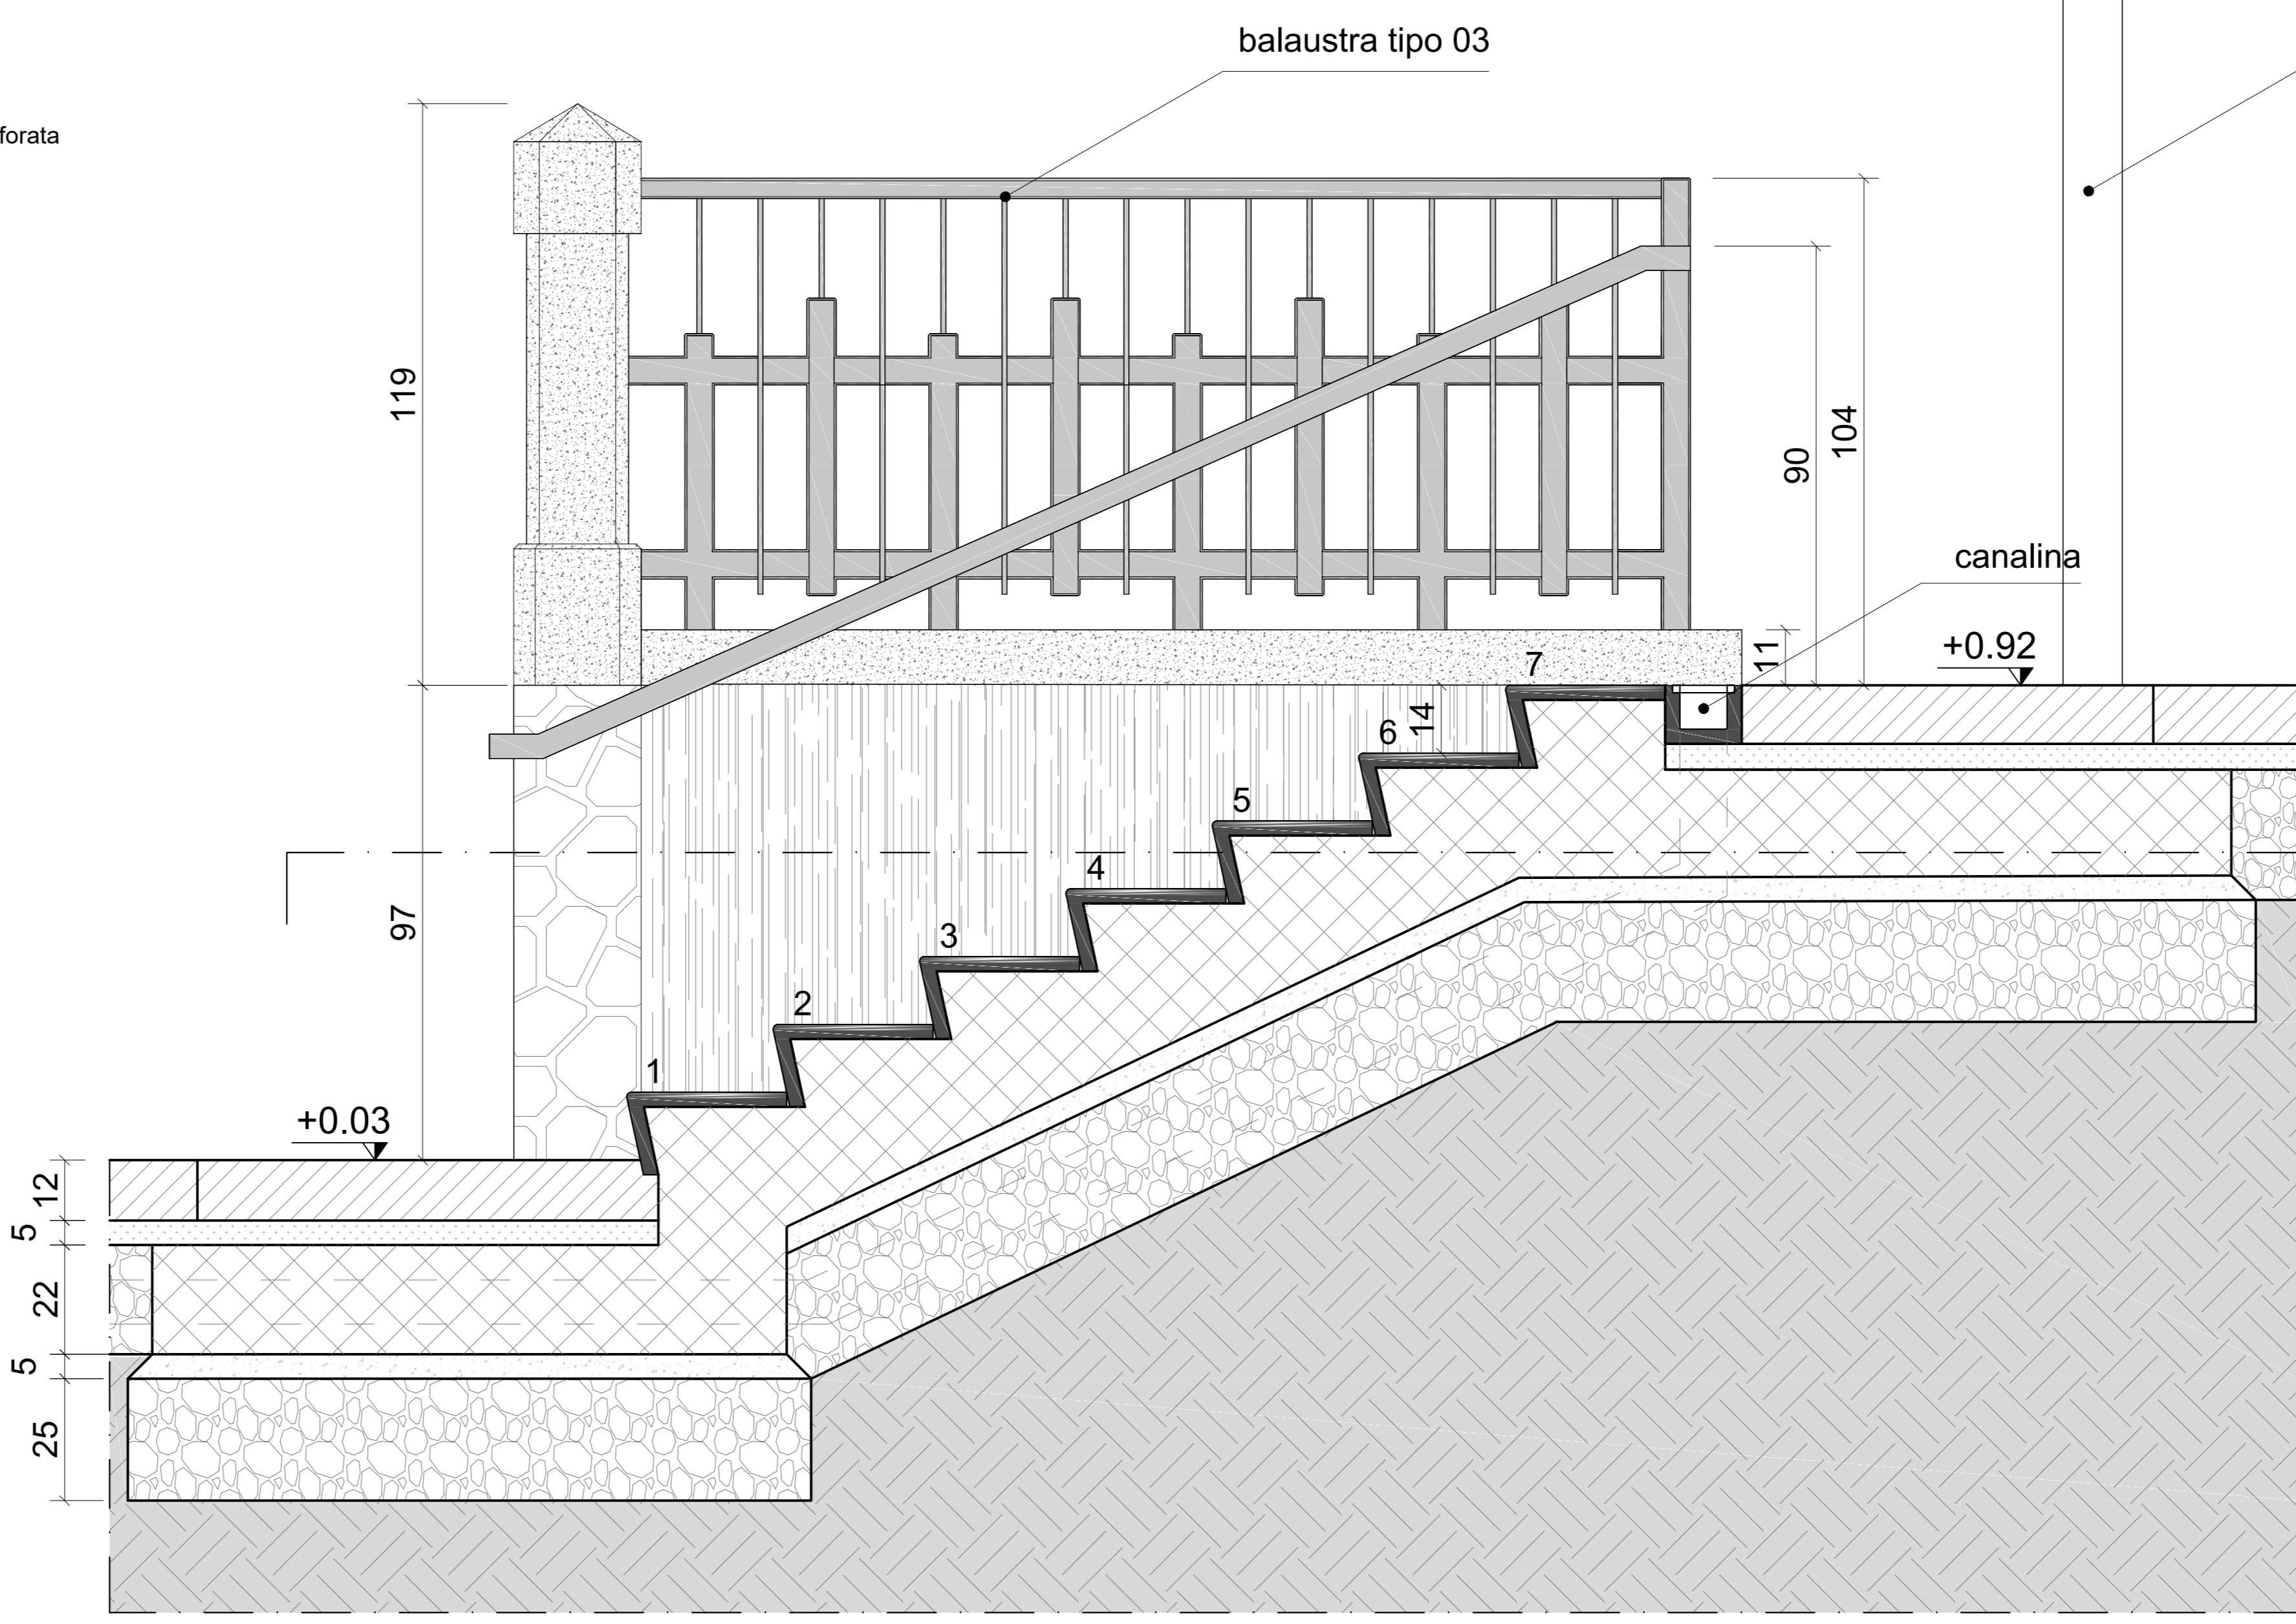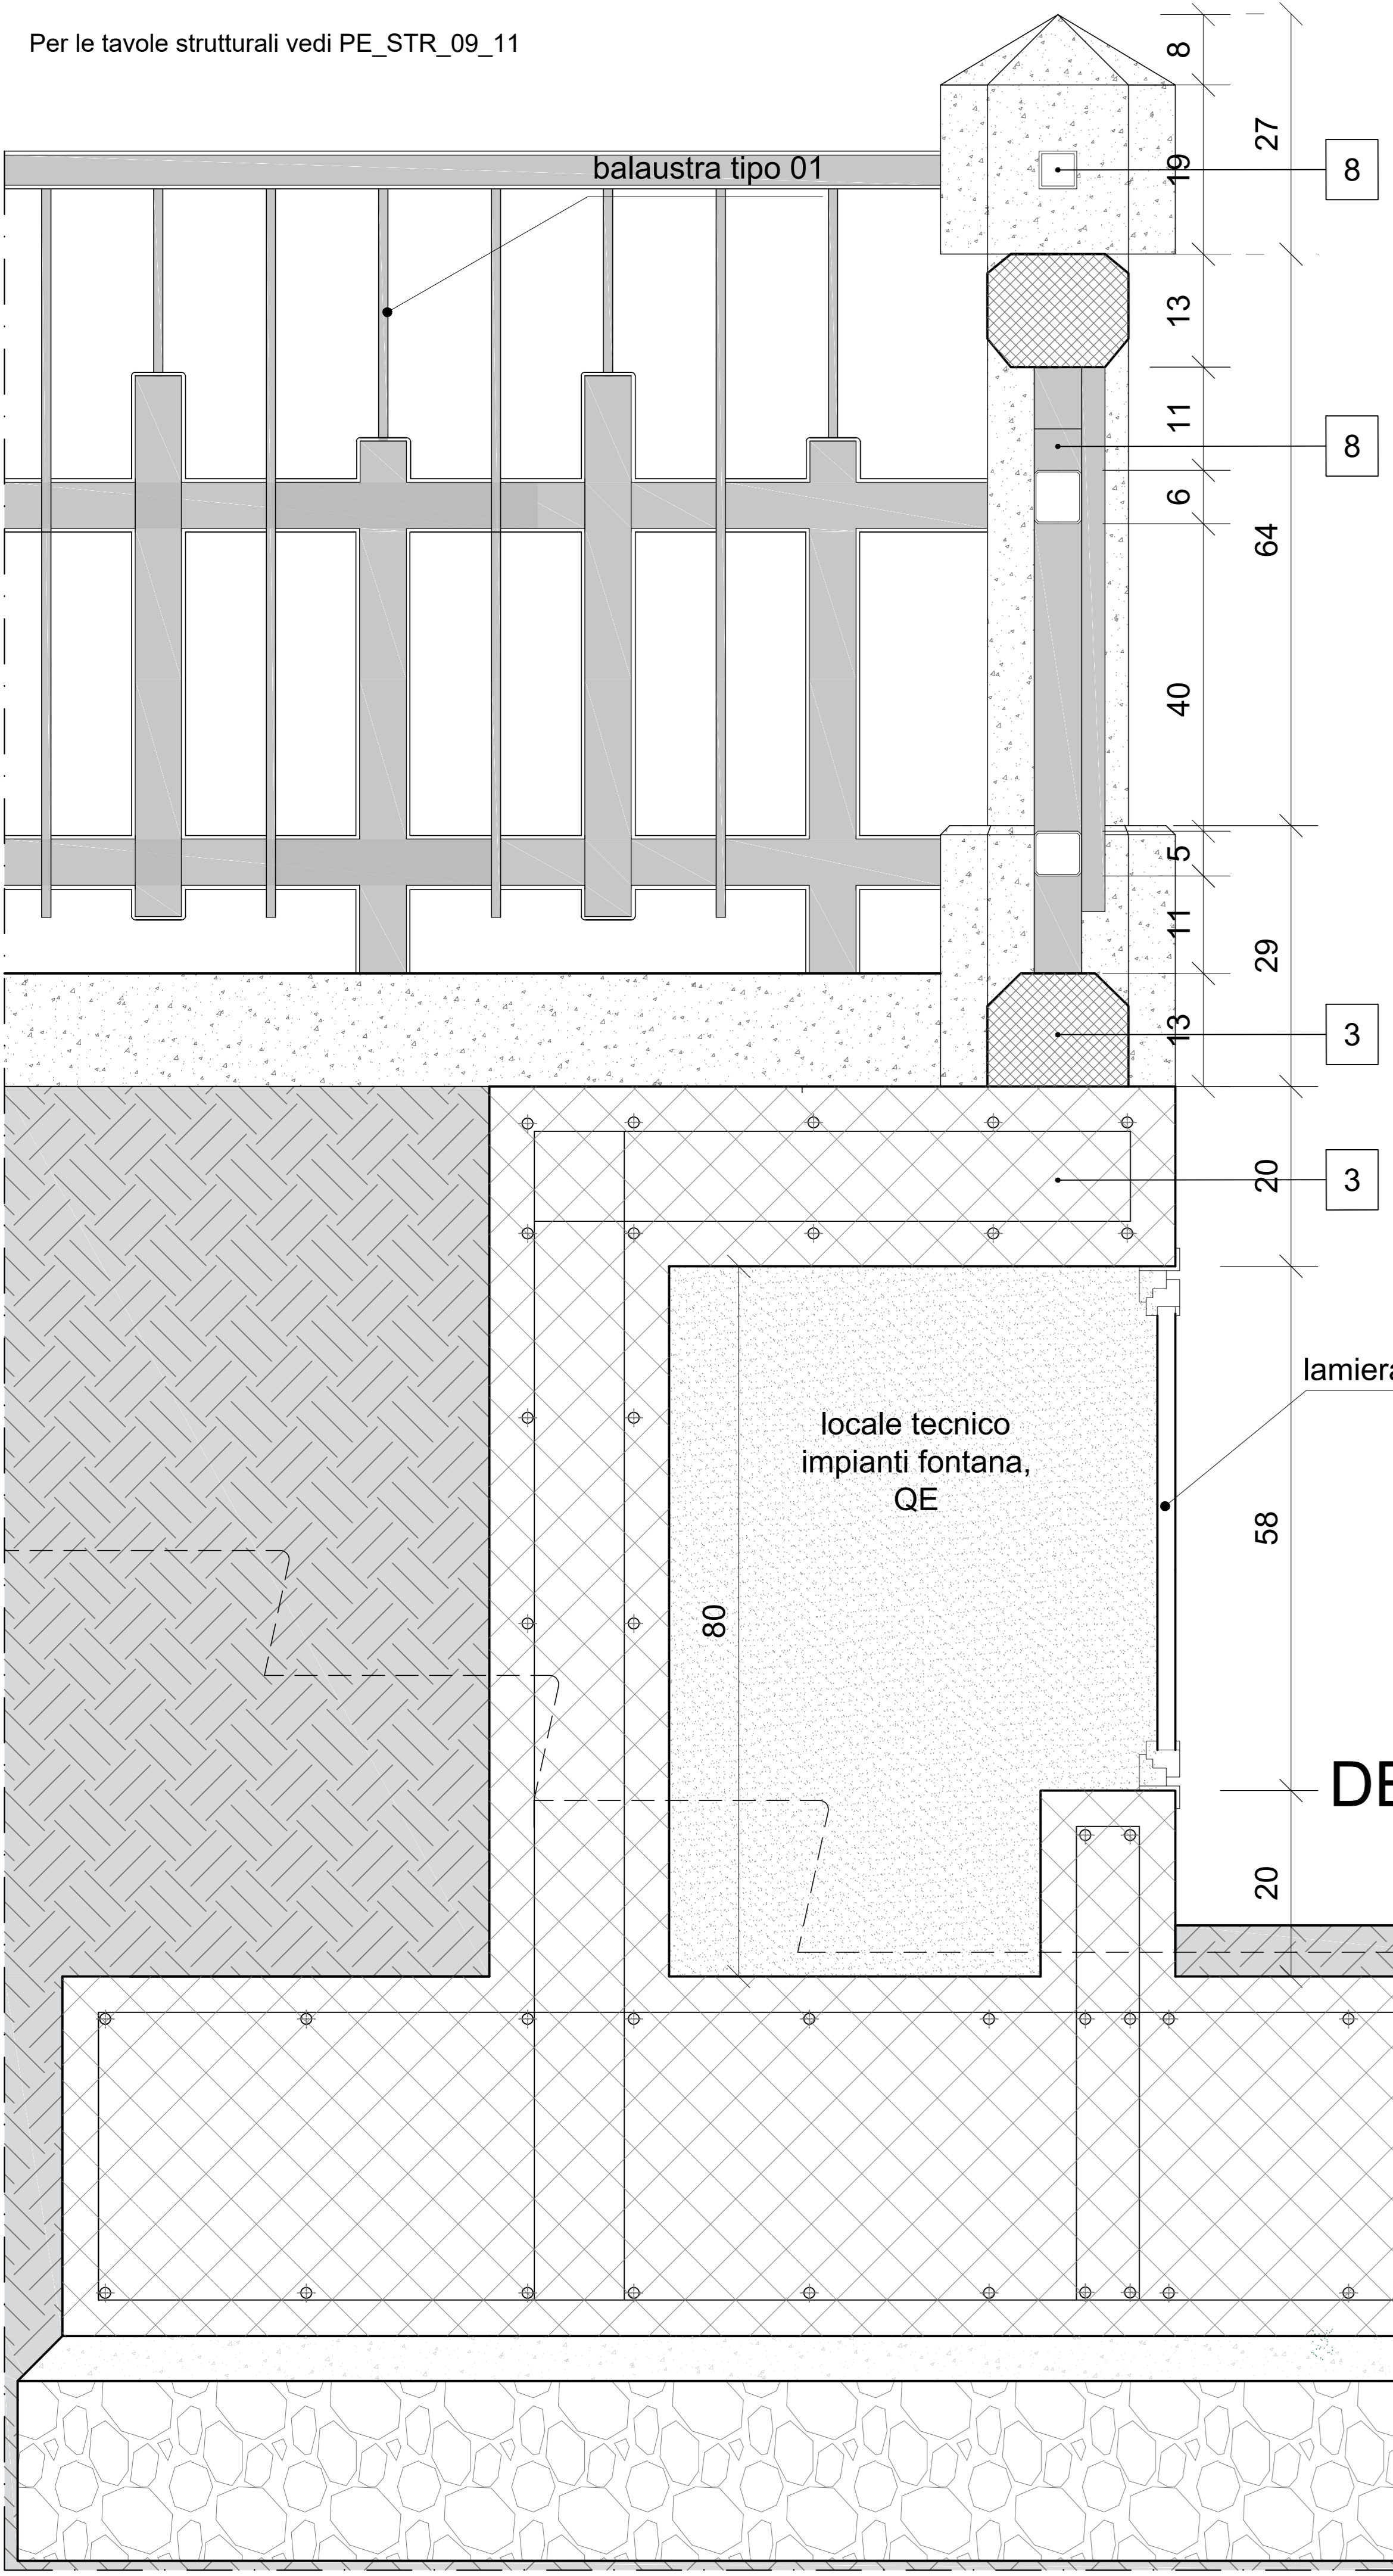

SEZIONE A-A

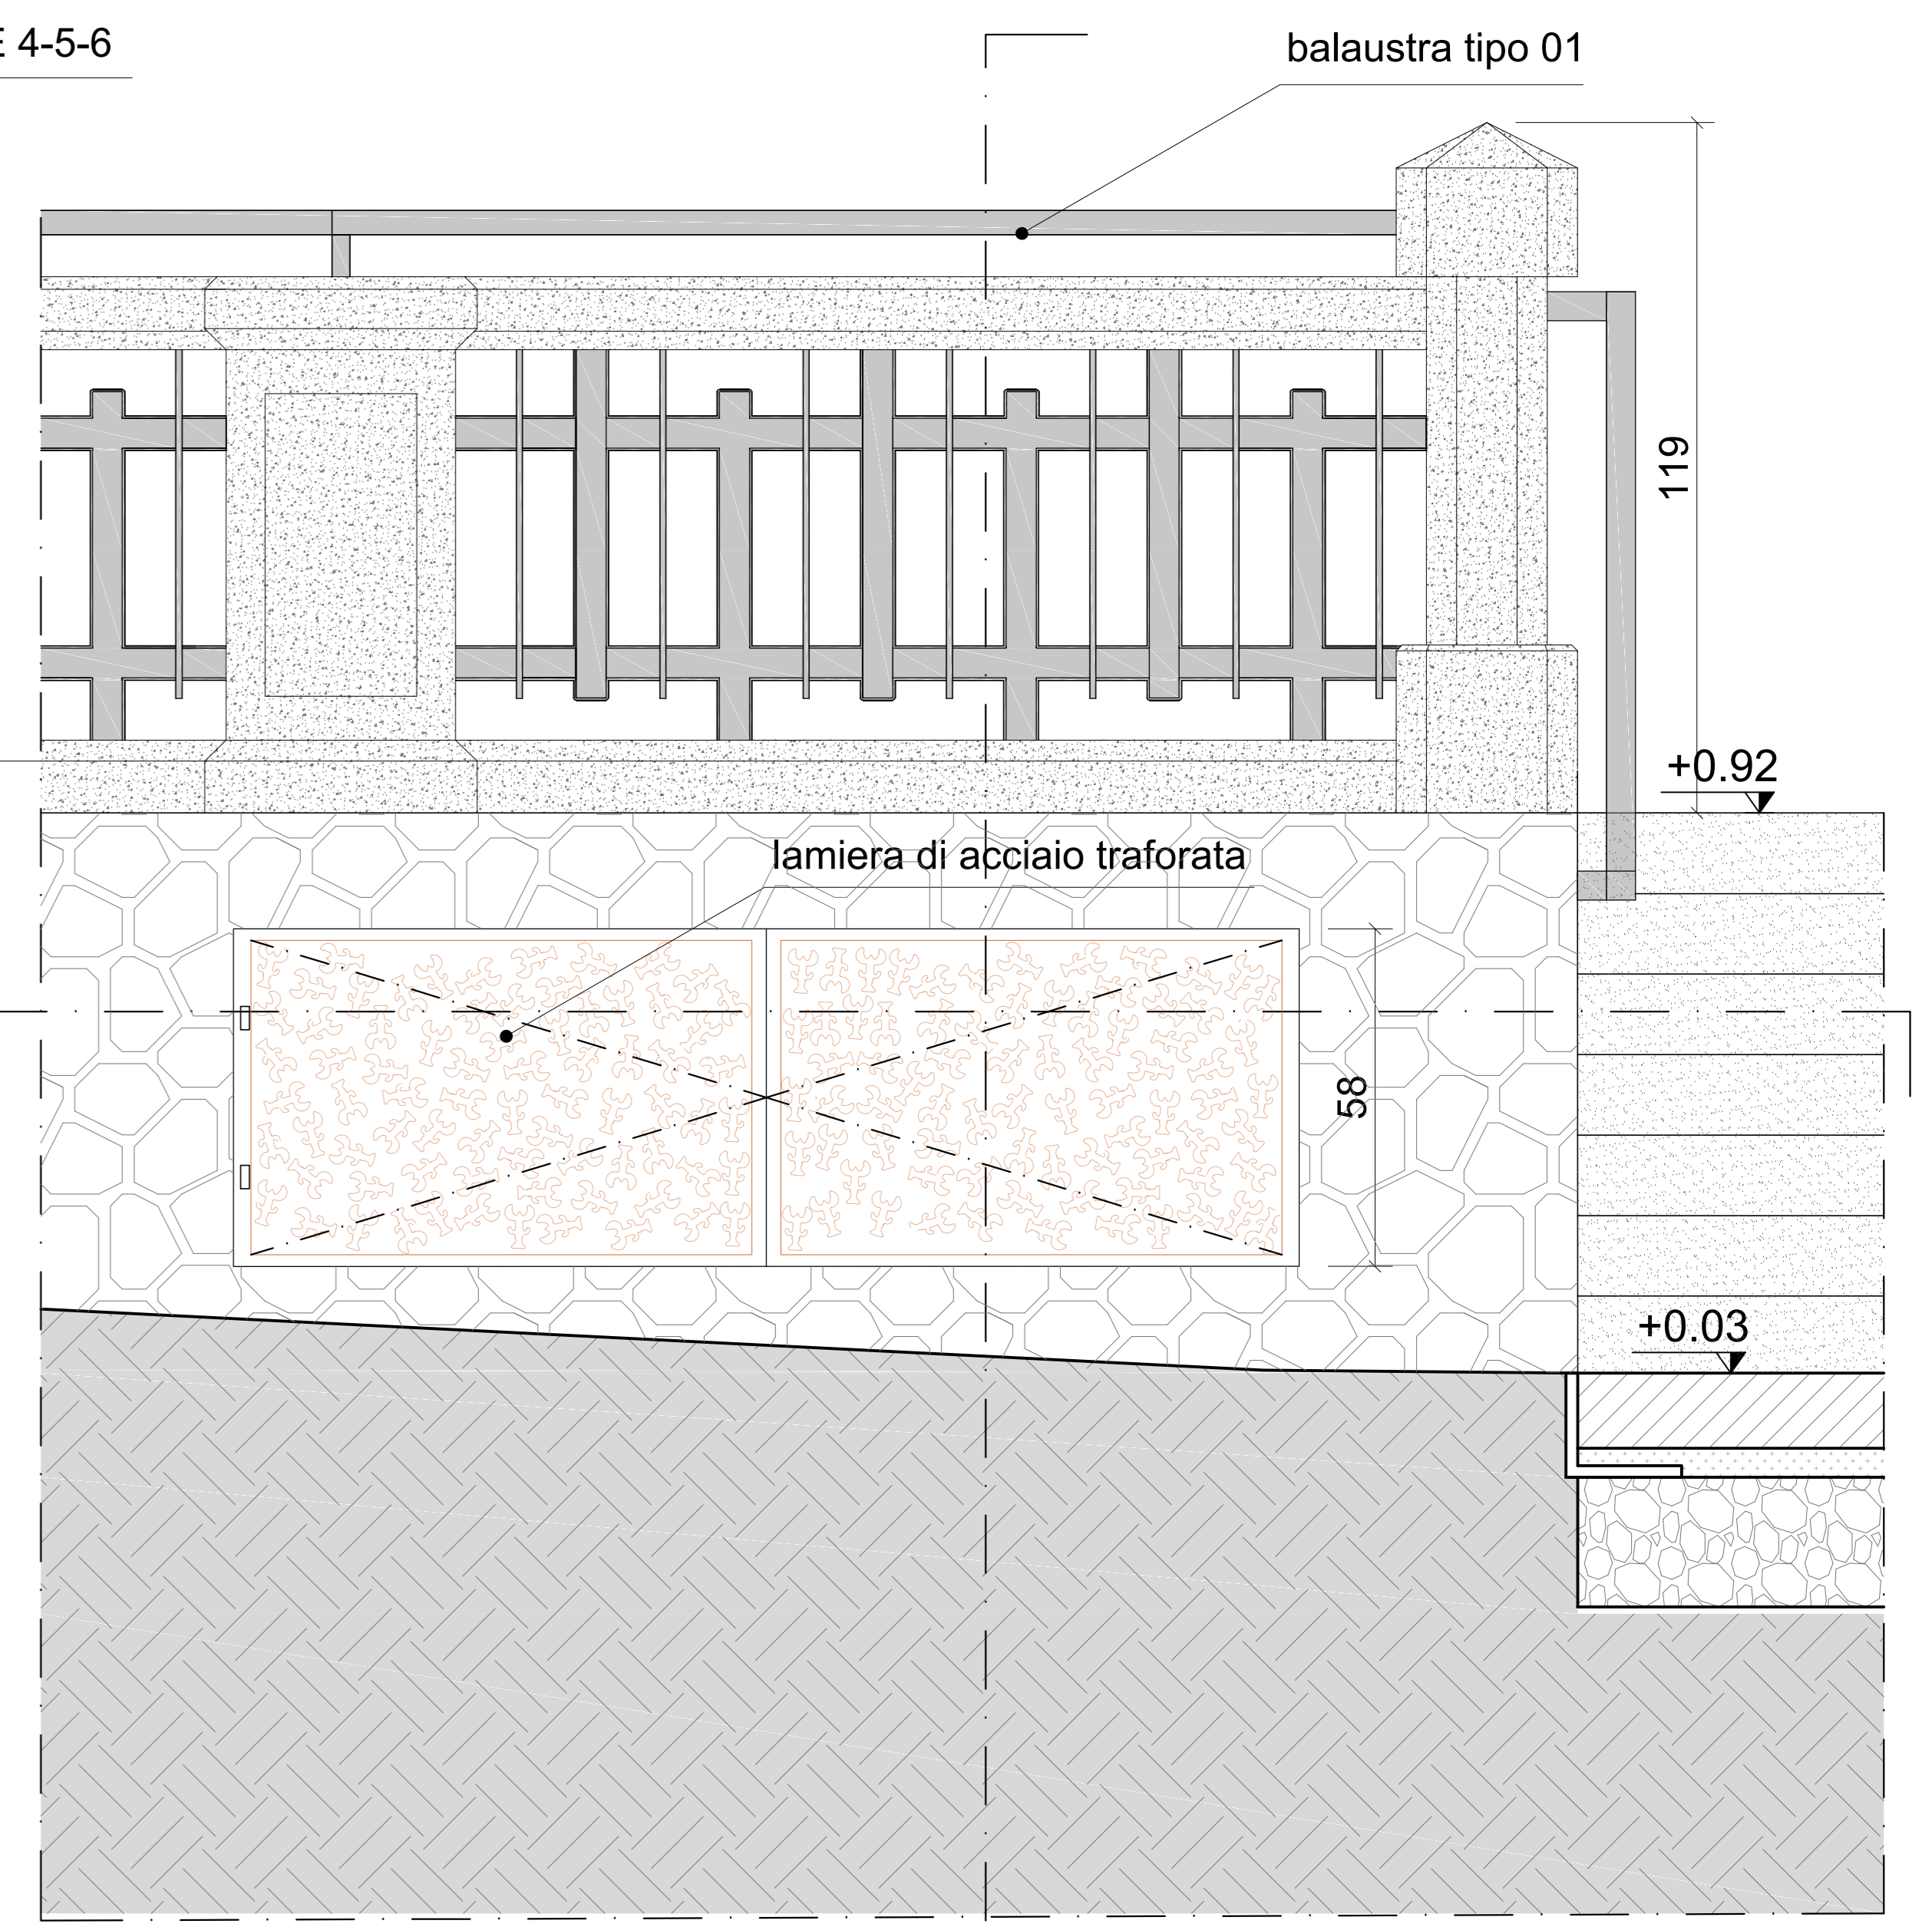

SEZIONE B-B

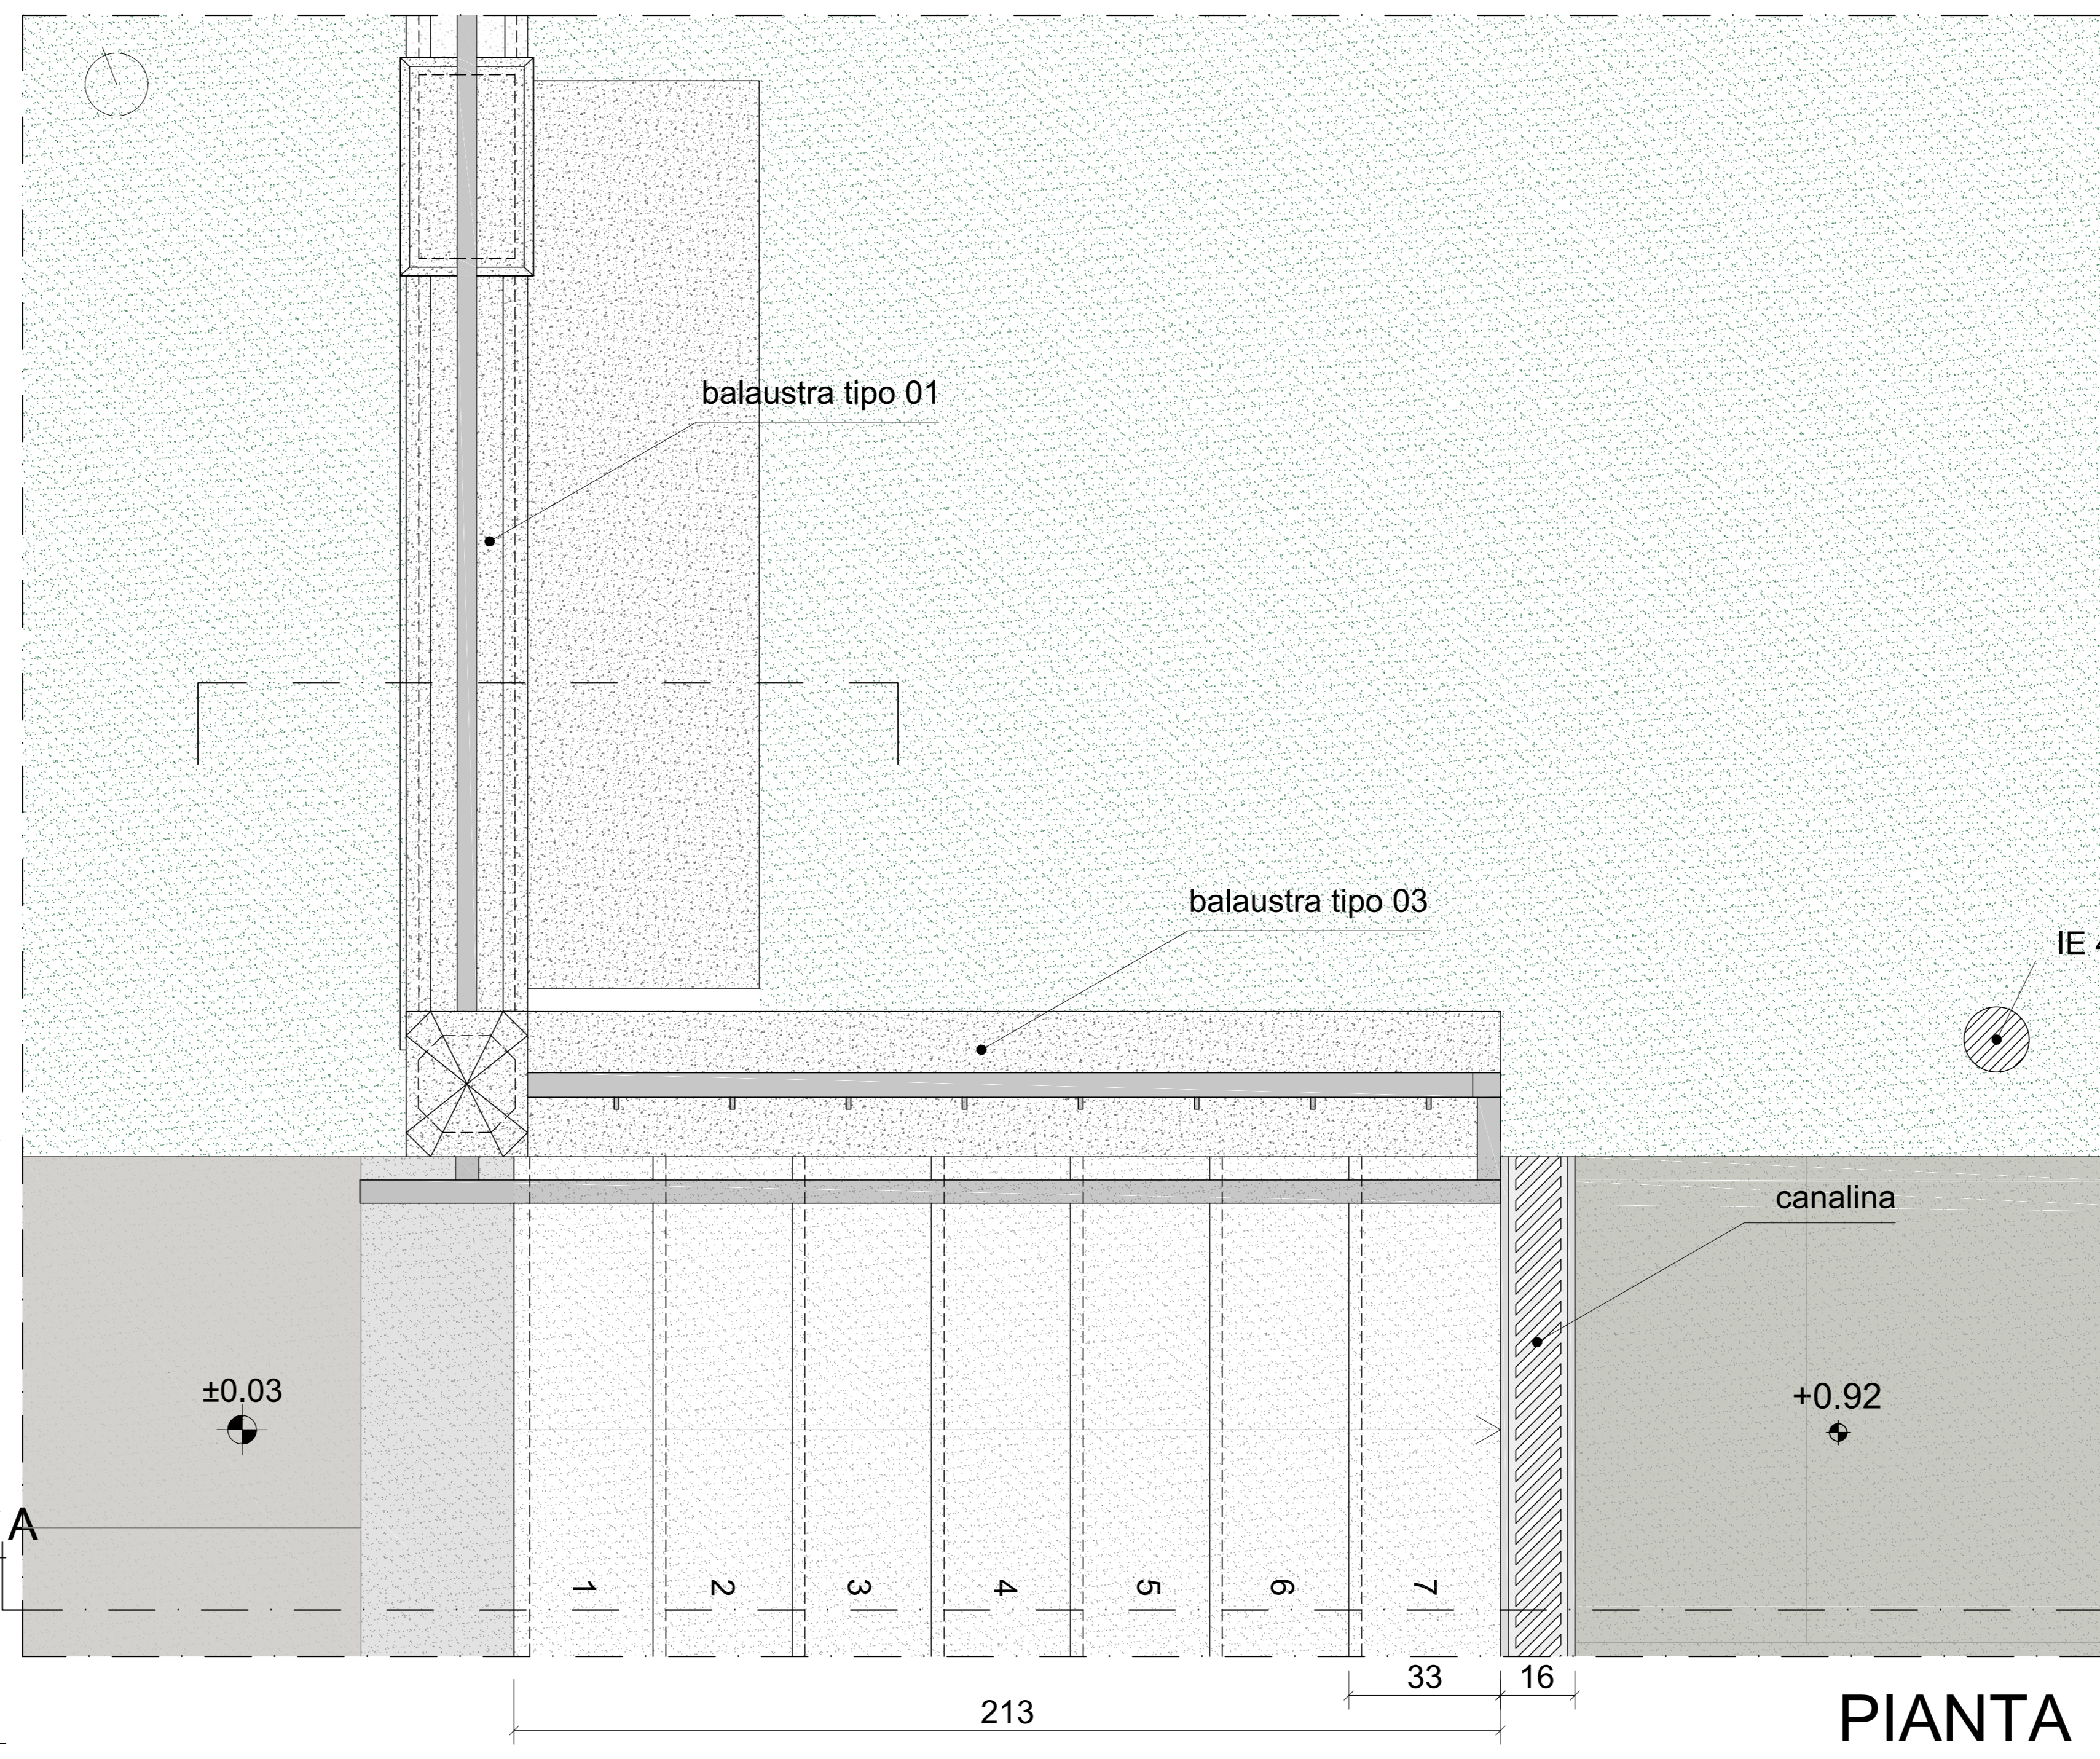

PIANTA

