

COMUNE DI PIORACO - MC

Oggetto SERVIZI TECNICI DI INGEGNERIA E ARCHITETTURA INERENTI LA PROGETTAZIONE, DEFINITIVA, ESECUTIVA, LA DIREZIONE LAVORI, LA CONTABILITÀ ED IL COORDINAMENTO DELLA SICUREZZA IN FASE DI PROGETTAZIONE ED ESECUZIONE, RELATIVI ALL'INTERVENTO DI INTERVENTI PER LA RIQUALIFICAZIONE SOCIALE E CULTURALE DELLE AREE URBANE DEGRADATE

CIG: 8701488C17 C.U.P.: G45C15000010001
RUP: Geom. Fabio Pediconi, fabio.pediconi@comune.pioraco.mc.it

Committente COMUNE DI PIORACO
Largo G. Leopardi, 1 - 42025 Pioraco (MC)
Tel. 0737 42142

Gruppo di progetto

MANDATARIO
Dott. Agr. Anna Letizia Monti
Studio e progettazione del paesaggio
Viale Ottavio 42/2 - Bologna
Tel. 051 397812
e-mail: studio@annaletiziamonti.it

ANNA LETIZIA MONTI
AGRONOMO DEL PAESAGGIO

MANDANTI
Arch. Claudio Zanarato
ZanaratoStudio
Via Saragat 233 - Bologna
info@zanaratostudio.com

zanarato studio

Highlevel 10 Years Engineering and Management
T.H.E.M.A.
ARCHITECTURE & ENGINEERING COMPANY

T.H.E.M.A. S.r.l.
Via Melozzo da Forlì 21
40133 Bologna - Italy
Tel. 051 3878411
www.thema.it

Elaborato revisione

--	--	--	--
revisione	data	descrizione	approvato

Descrizione tavola

Planimetria di Progetto arbusti e viabilità principale in Calcestre (Bosco Parcheggio) **PE_ARC_04C**


Scala	formato tavola	data emissione
VARIE	A0	03/03/2022

LEGENDA


- Esemplari arborei esistenti
- Macchie arbustive esistenti

- Piante arbustive di progetto**
- Esemplari arbustivi
 - Cornus mas
 - Cornus sanguinea
 - Corylus avellana
 - Emerus major
 - Euonymus europaeus
 - Hibiscus syriacus
 - Ligustrum vulgare
 - Philadelphus coronarius
 - Prunus spinosa
 - Punica granatum
 - Syringa vulgaris
 - Viburnum opulus
 - Viburnum tinus
- Viabilità in Calcestre di progetto**
- Strada in Calcestre
 - Senso di marcia della viabilità
 - Totem


PLANIMETRIA DELLA VEGETAZIONE ARBUSTIVA DI PROGETTO (scala 1:200)

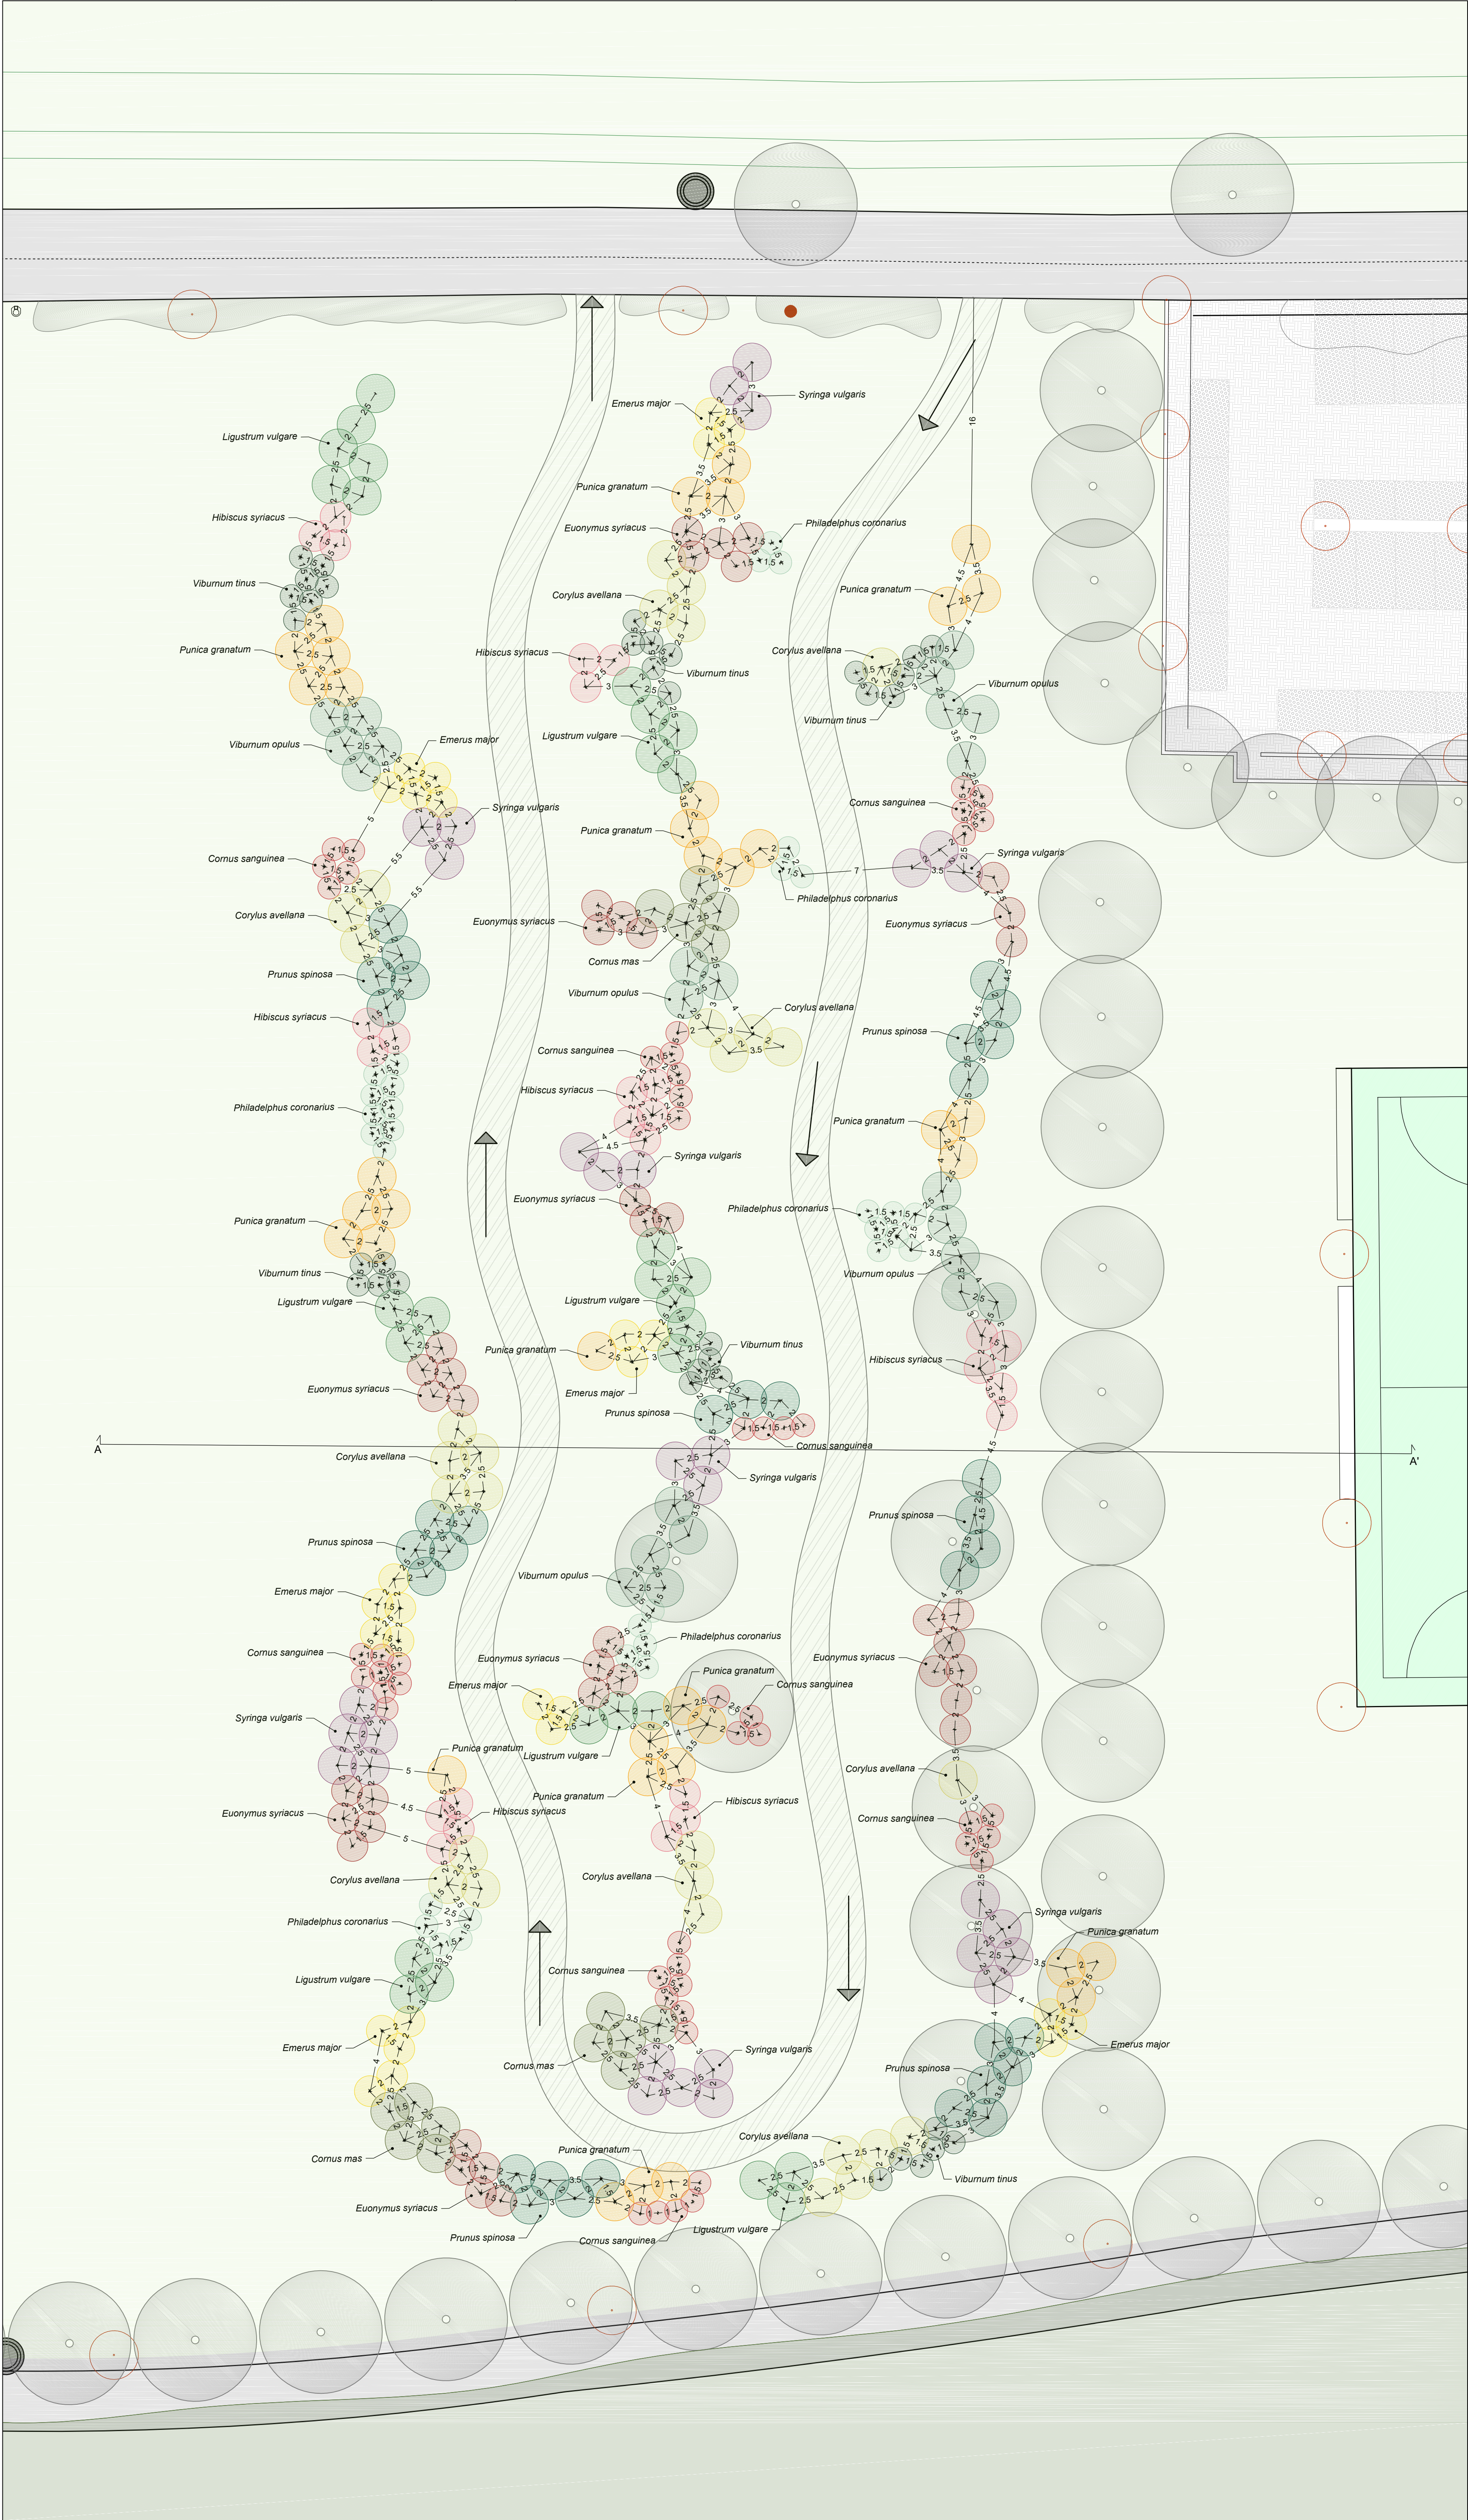


Sezione A-A' (scala 1:200)

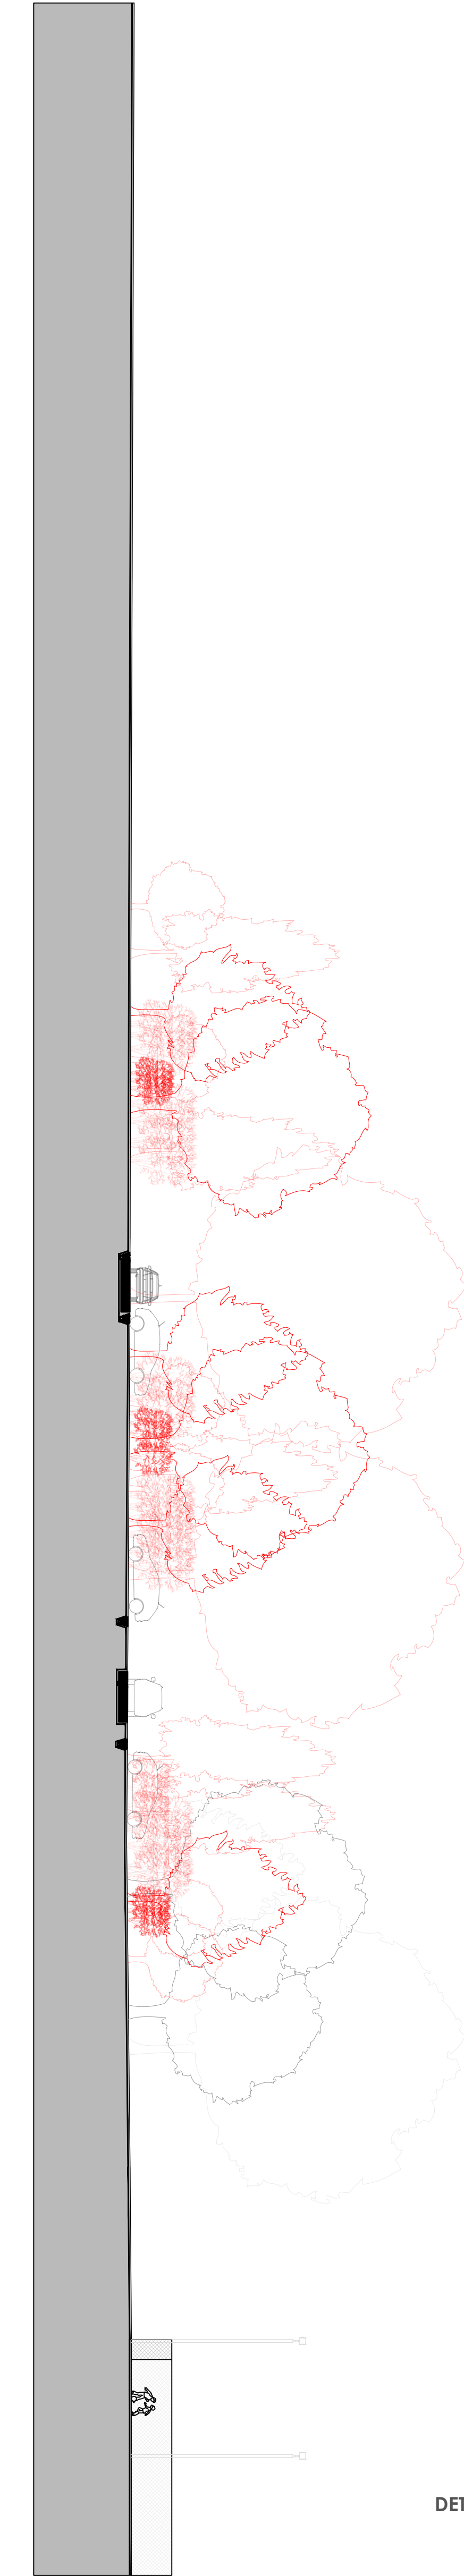


PLANIMETRIA DELLA VIABILITA' PRIMARIA DEL BOSCO PARCHEGGIO DI PROGETTO (scala 1:300)

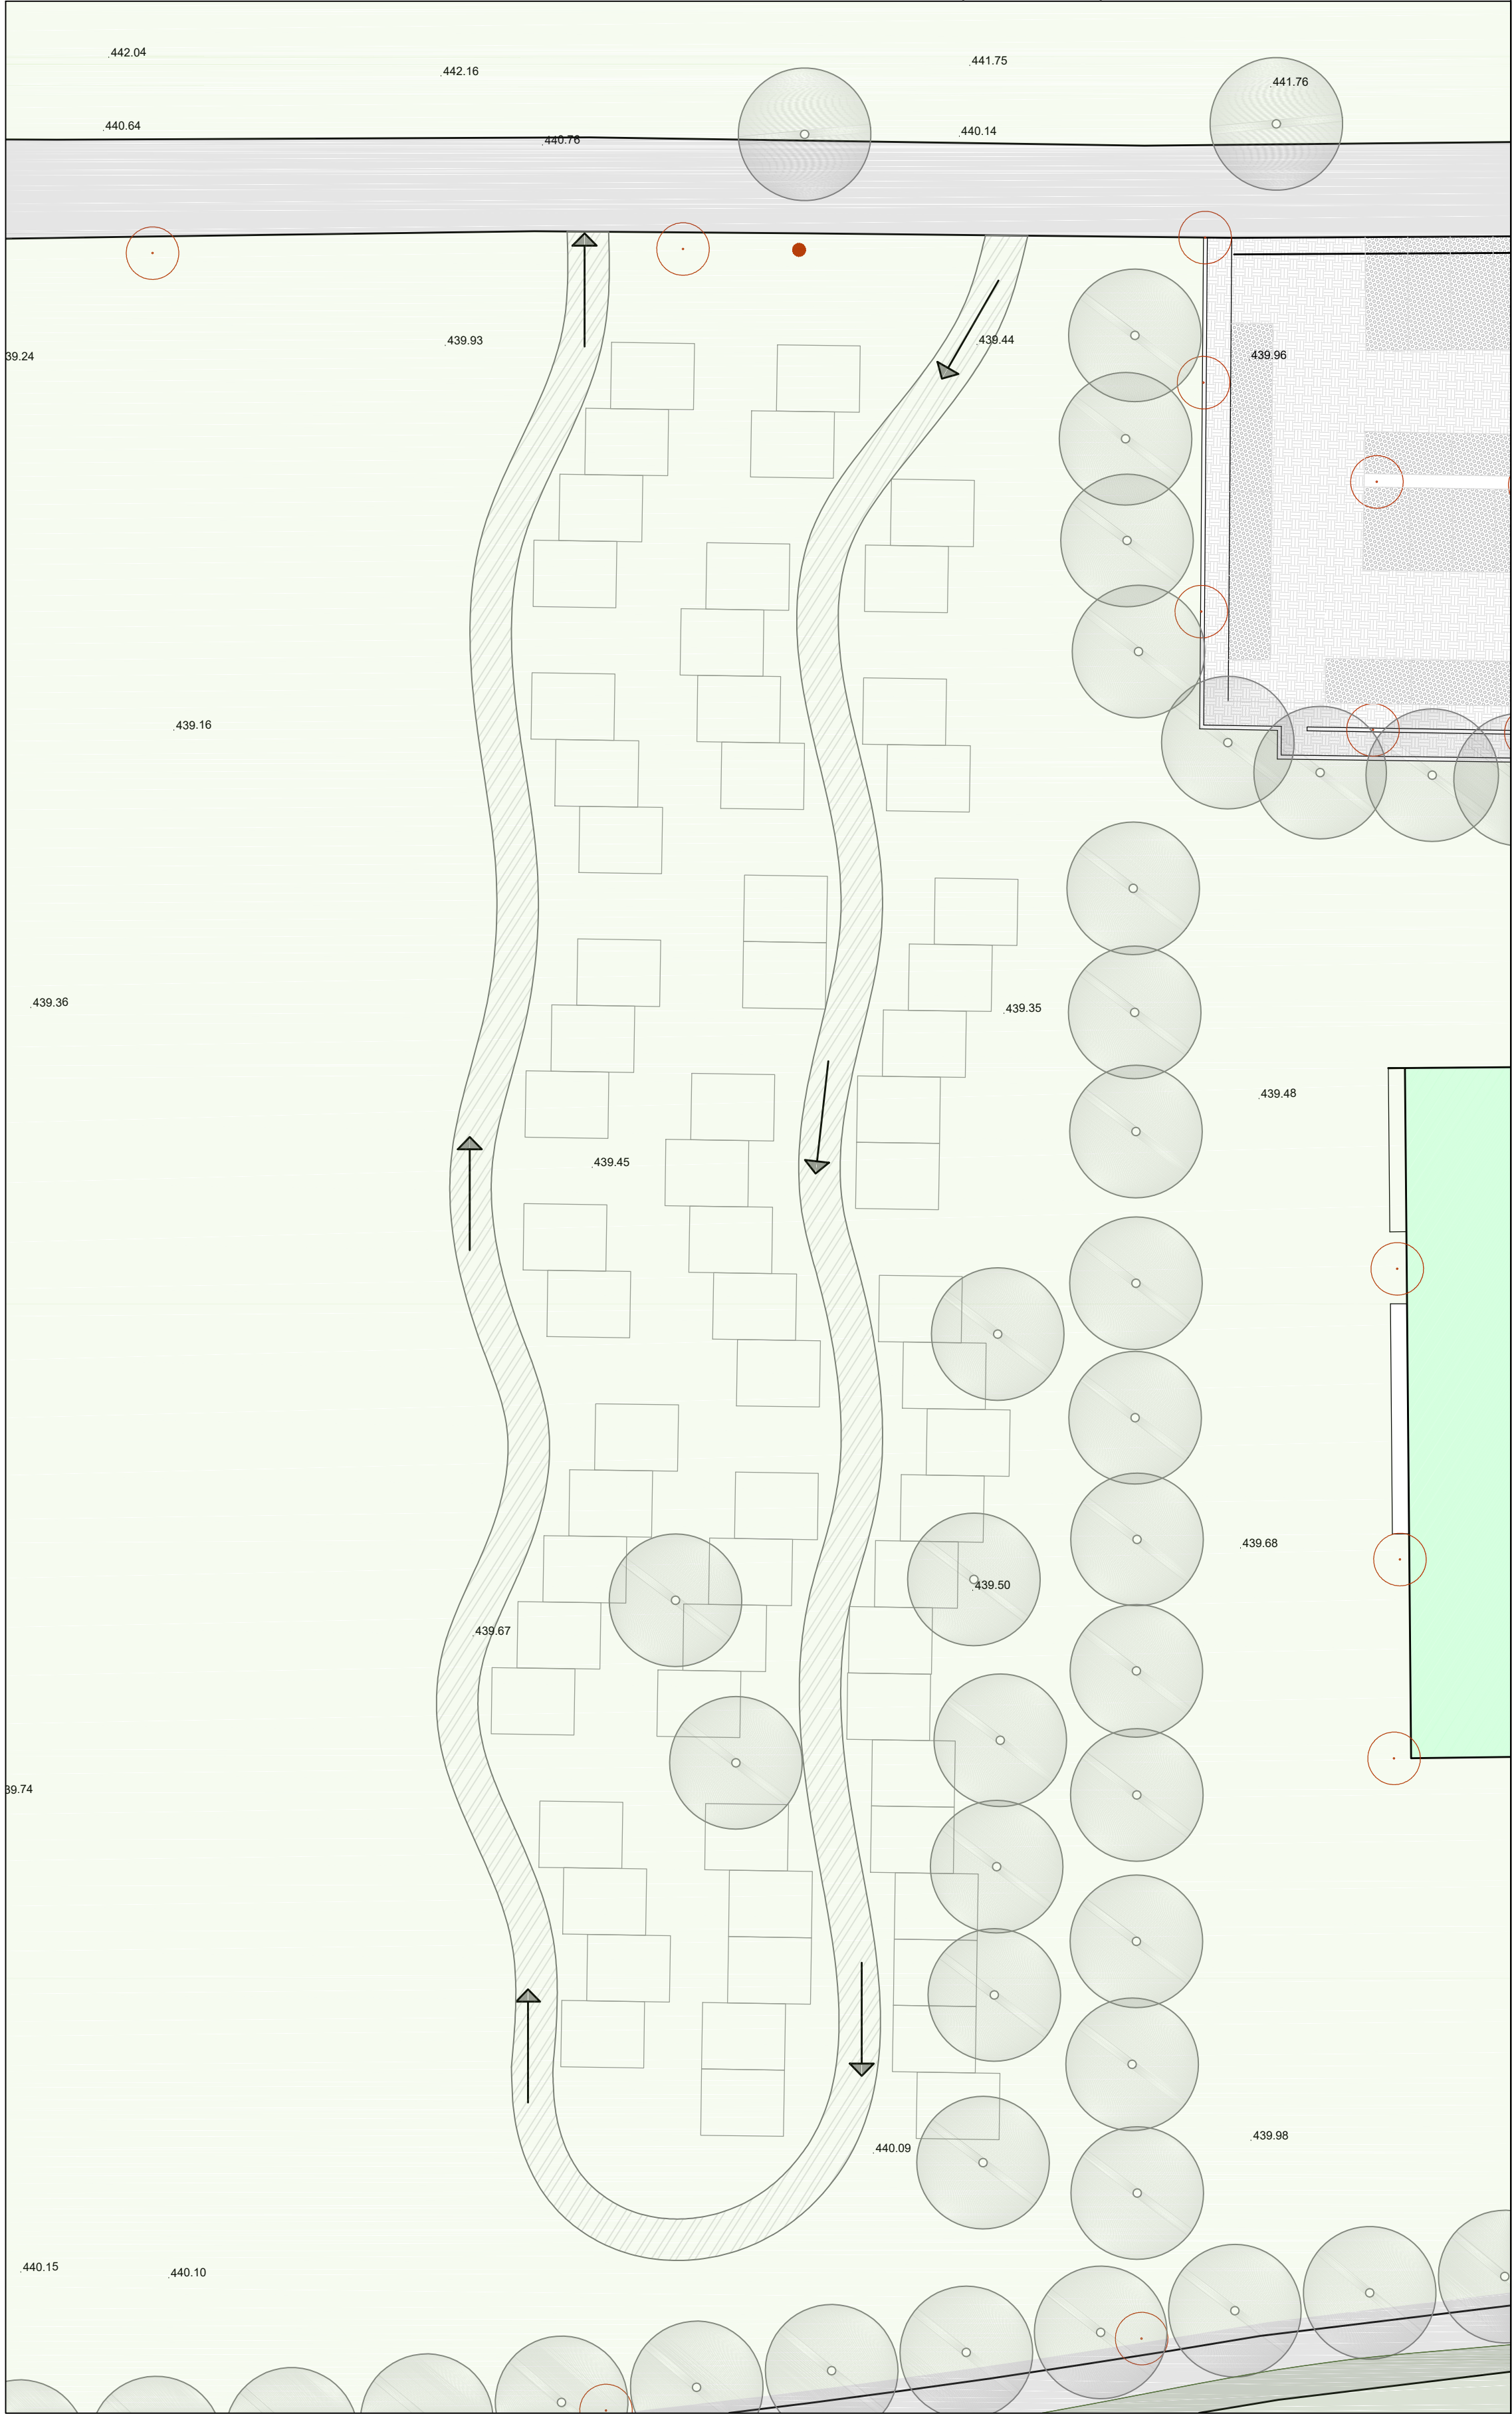

SEZIONE TIPOLOGICA DEL TRACCIATO IN CALCESTRE DI 3 m di larghezza (scala 1:20)

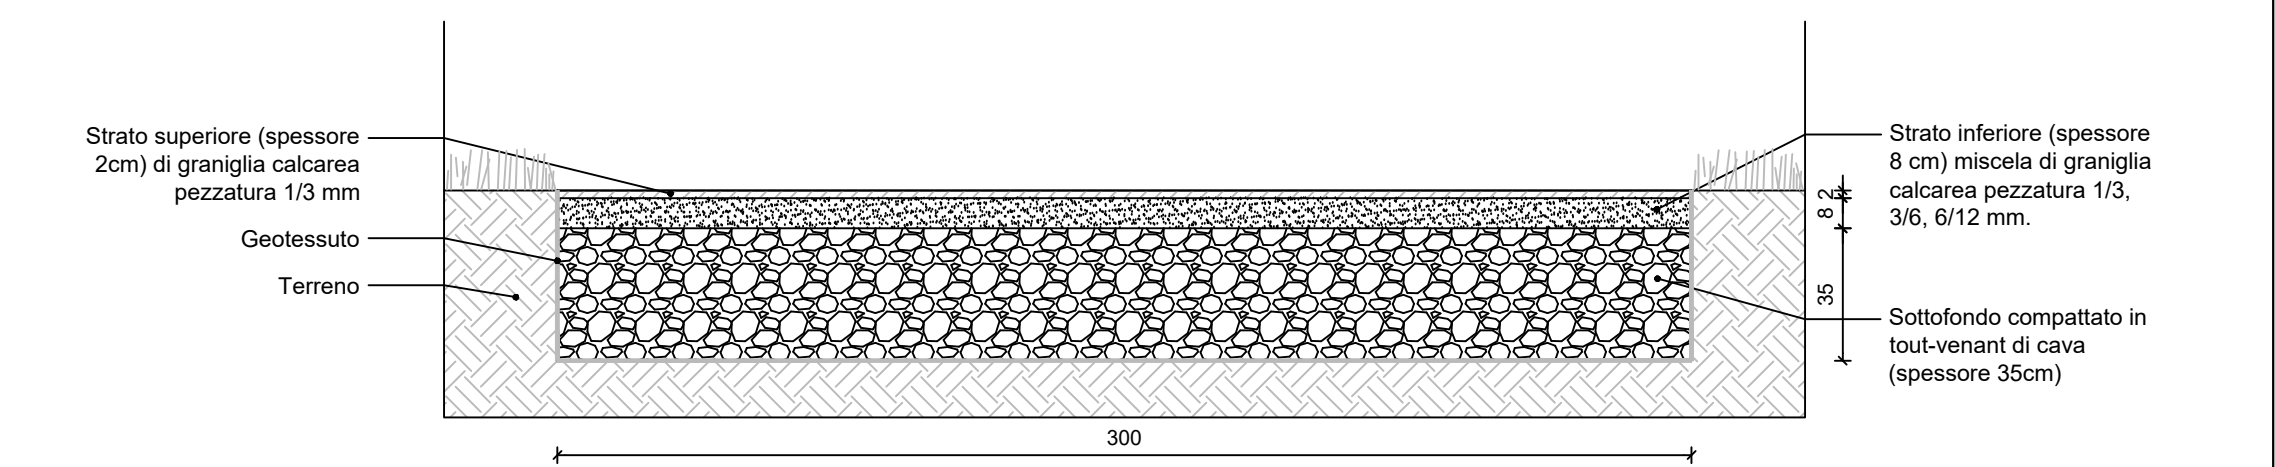

DETTAGLIO IMPIANTO ARBUSTI h: 1,76/2,00 m (scala 1:20)

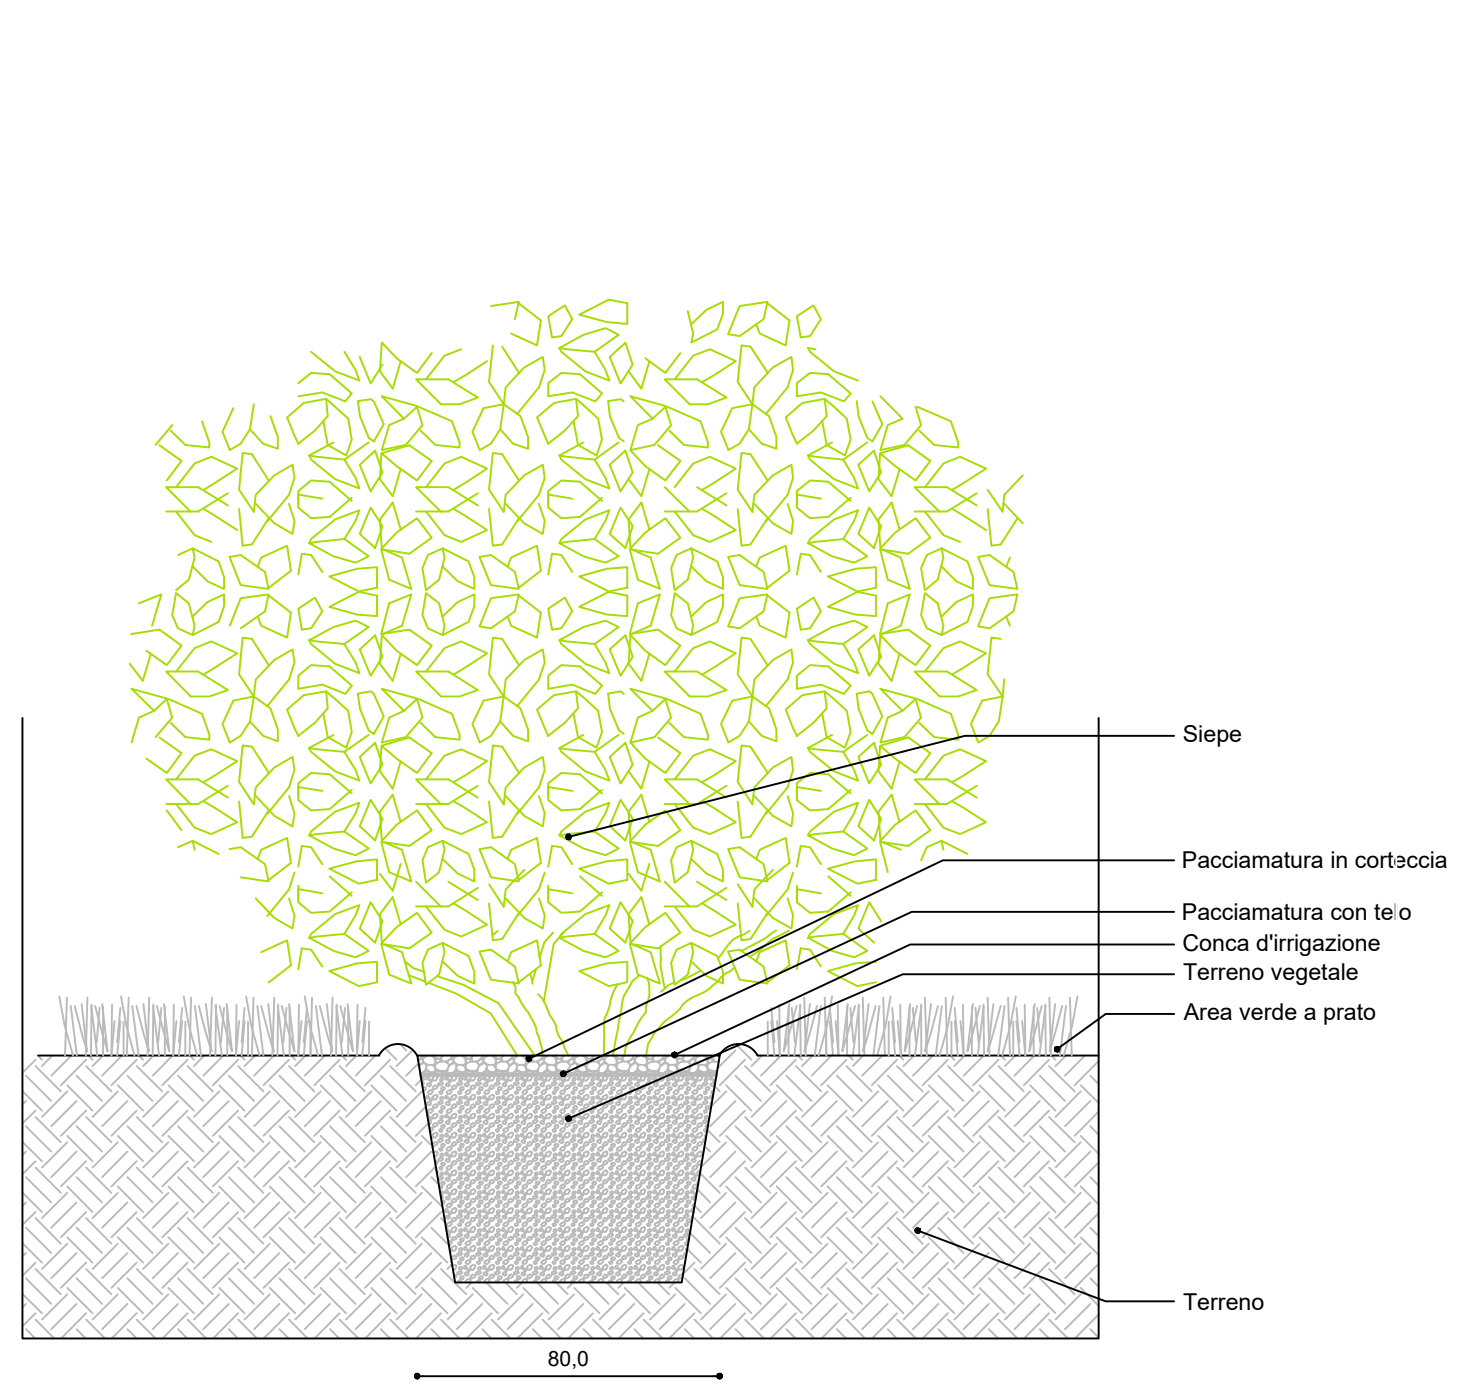

DETTAGLIO IMPIANTO ARBUSTI h: 2,01/2,50 m (scala 1:20)

